



	istniejące ściany
	S1 proj. zamurowania - proj. ściana zewnętrzna warstwowa - beton komórkowy gr. 18cm - wełna mineralna gr. 12cm - wełna mineralna gr. 13cm
	S2 proj. zamurowania - cegła pełna, gr.ściany 6cm / 24cm
	S3 proj. ściany z płyt GK gr. 12,5cm (GKBI w pomieszczeniach wilgotnych); konstrukcja 75mm, obustronnie / jednostronnie podwójna płyta - 2x12,5mm; wypełnienie wełna min. gęstość 30kg/m3 gr. 5cm
	S4 proj. ściany żelbetowe gr. 20cm (wg proj. konstrukcji)
	L19/120 / L19/150 proj. nadproża typu "L"
	R proj. rolety / refleksy wewnętrzne w kasetach (dla okien o wym. 250 x 157 cm) zaciemniające i zapewniające 100% krycie okien, mocowanie w ścianie; prowadnice i boczne kasety: aluminium, roleta: materiał; kolor (kasety, materiał): RAL 6019 (kolor miętowy); sterowanie: manualne proj. nawiewniki ciśnieniowe jako wyposażenie istniejących okien; nawiewniki PVC, z możliwością manualnego zamykania, wydajność - 30m3/h
	proj. stolarka drzwiowa
	przekucia, poszerzenia, rozbiórka ścian (cegła pełna)
	demontaż stolarki, białego montażu
	rozbiórki posadzki, stropów

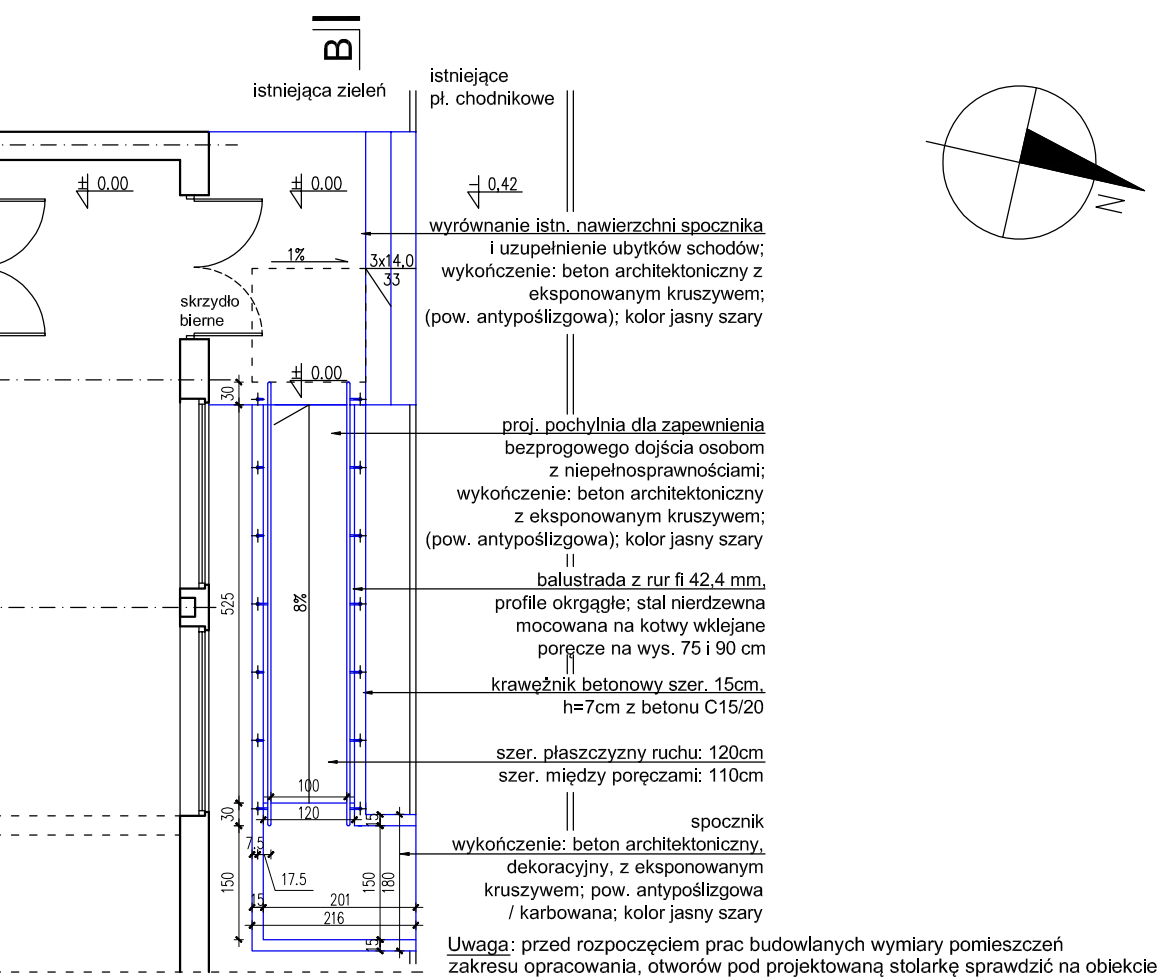

Jednostka zewnętrzna na dachu Qchmax=3,5 kW, Qgmax=3,0kW,
Umax =0,89kW/230V, L*S*H=900*490*200, masa 32kg
Dokładne usytuowanie ustalić na montażu

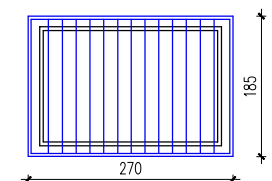

proj. kraty zewnętrzne antywłamaniowe
materiał: stal ocynkowana, malowana na kolor biały (RAL 9010),
mocowanie do ściany nośnej; 5 sztuk; pom. nr P.48

Zestawienie pomieszczeń w zakresie opracowania

Nr pom.	Nazwa	Pow. użytkowa [m ²]	Posadzka	Wykończenie ściany
P.K1	Klatka schodowa	12,3	proj. wykładzina homogeniczna z pasami antypoślizgowymi	proj. farba akrylowa zmywalna
P.02	Toaleta ogólnodostępna damska	46,82	proj. płytki ceramiczne	proj. płytki ceramiczne h=2.05m
P.02	Komunikacja	102,30	proj. wykładzina homogeniczna	proj. farba akrylowa zmywalna
P.03	Pomieszczenie techniczne	4,37	proj. wykładzina homogeniczna	proj. farba akrylowa zmywalna
P.43	Zaplecze pracowni informatycznej	28,74	proj. wykładzina homogeniczna	proj. farba akrylowa zmywalna
P.48	Pracownia informatyczna (16 uczniów)	88,69	proj. wykładzina homogeniczna	proj. farba akrylowa zmywalna
RAZEM:		224,10		

TEMAT: PRZEBUDOWA SEGMENTU „D” ZESPOŁU SZKÓŁ TECHNICZNO-USŁUGOWYCH W BĘDZINIE PRZY UL. 11 LISTOPADA 3

OBIEKT: ZESPÓŁ SZKÓŁ TECHNICZNO-USŁUGOWYCH UL. 11 LISTOPADA 3, 42-500 BĘDZIN

INWESTOR: POWIAT BĘDZIŃSKI UL. JANA ŚĄCZEWSKIEGO 6, 42-500 BĘDZIN

PROJEKTANT: MGR INŻ. ARCH. EWELINA JAGIEŁŁO UPR. PROJ. NR: 41/LOOK/2016

SPRAWDZAJĄCY: MGR INŻ. ARCH. ŚWIAŁOPEŁK DUDZIŃSKI UPR. PROJ. NR: 520/90

TEMAT RYSUNKU:

RZUT PARTERU

FAZA: **PROJEKT WYKONAWCZY**

JEDNOSTKA PROJEKTOWA: P. U. P. "UTEX" SP. Z O. O.

DATA: CZERWIEC 2018

SKALA: 1:100

NR RYSUNKU: A-2

44-105 GLIWICE, UL. STRZELECKIEGO 27