
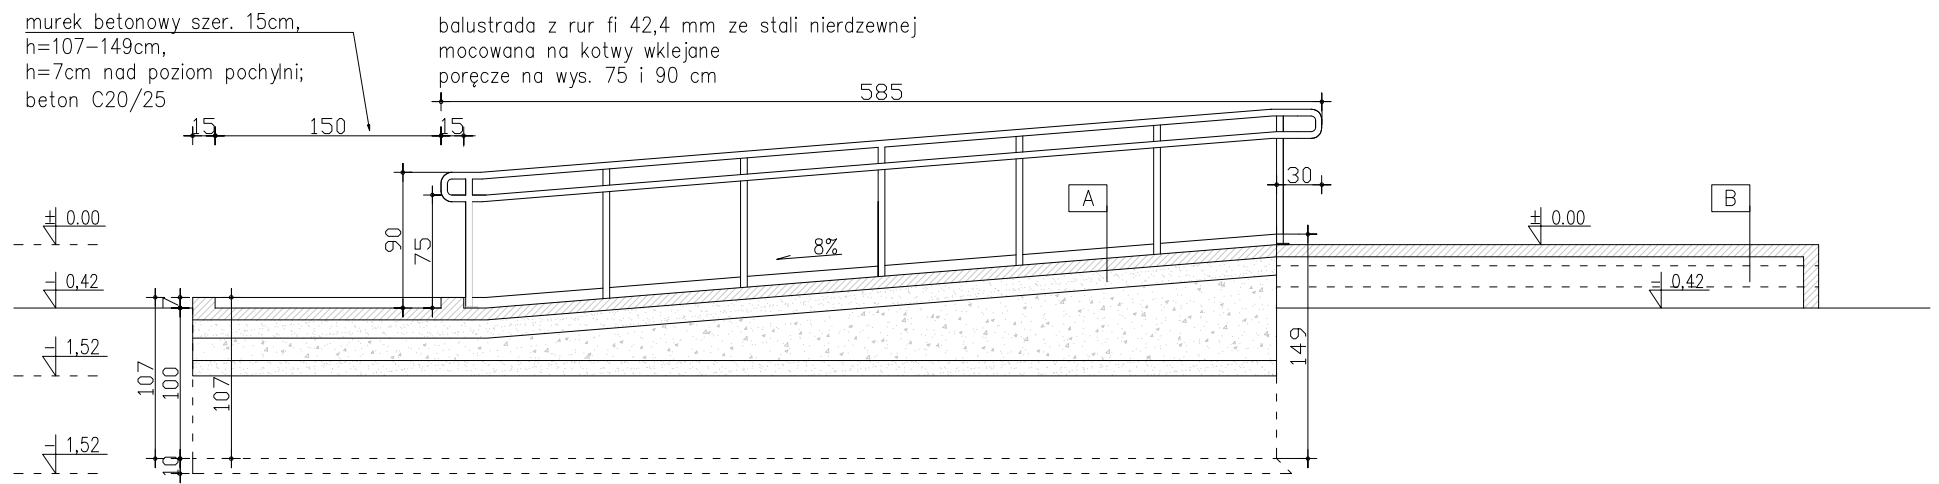


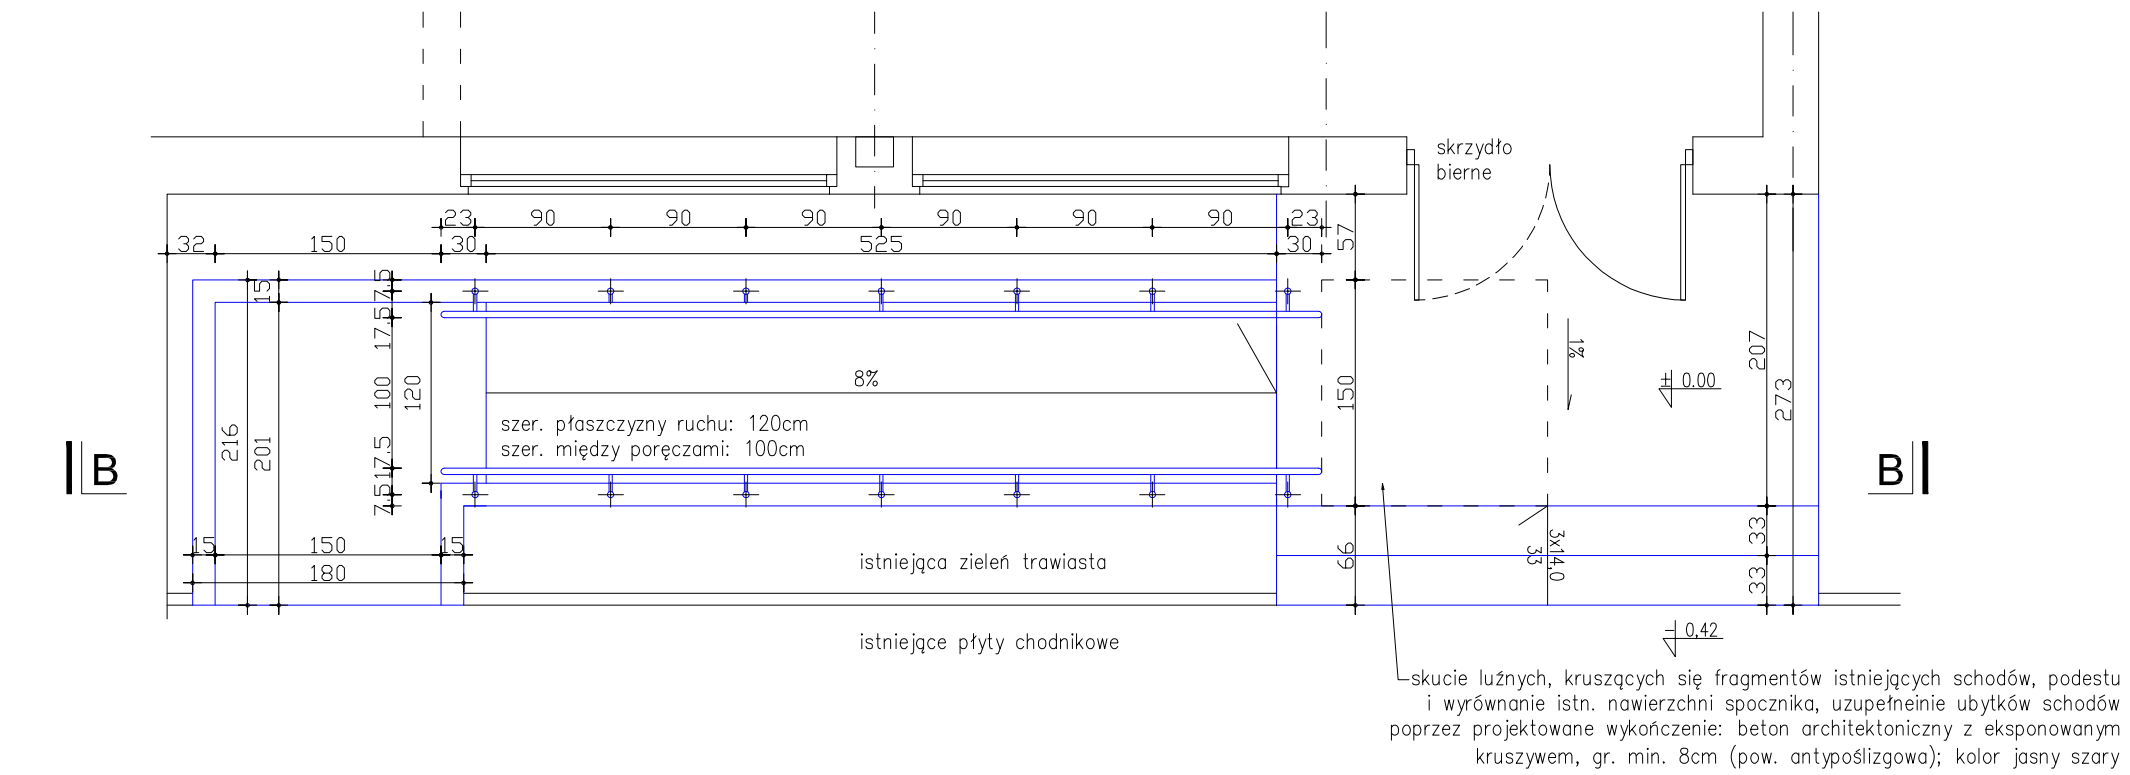

A	
beton architektoniczny z eksponowanym kruszywem (kolor jasny szary)	8,0cm
z zatopioną siatką zbrojeniową	
chudy beton C12/15	12,0cm
podbudowa: tłuczeń lub kliniec	wartość zmienna; min.15,0cm
warstwa odsączająca – piasek	10,0cm
grunt rodzimy	

B	
beton architektoniczny z eksponowanym kruszywem (kolor jasny szary)	8,0cm
z zatopioną siatką zbrojeniową	

TEMAT: PRZEBUDOWA SEGMENTU „D” ZESPOŁU SZKÓŁ TECHNICZNO-USŁUGOWYCH W BĘDZINIE PRZY UL. 11 LISTOPADA 3		TEMAT RYSUNKU: PRZEKRÓJ B-B				
OBIEKT: ZESPÓŁ SZKÓŁ TECHNICZNO-USŁUGOWYCH UL. 11 LISTOPADA 3, 42-500 BĘDZIN						
INWESTOR: POWIAT BĘDZIŃSKI UL. JANA ŚĄCZEWSKIEGO 6, 42-500 BĘDZIN						
PROJEKTANT: MGR INŻ. ARCH. EWELINA JAGIEŁŁO UPR. PROJ. NR: 41/LOOKK/2016		JEDNOSTKA PROJEKTOWA: P. U. P. "UTEX" SP. Z O. O.		FAZA: PROJEKT WYKONAWCZY		
SPRAWDZAJĄCY: MGR INŻ. ARCH. ŚWIAŁOPEŁK DUDZIŃSKI UPR. PROJ. NR: 520/90		44-105 GLIWICE, UL. STRZELECKIEGO 27		DATA: CZERWIEC 2018	SKALA: 1:50	NR RYSUNKU: A-9