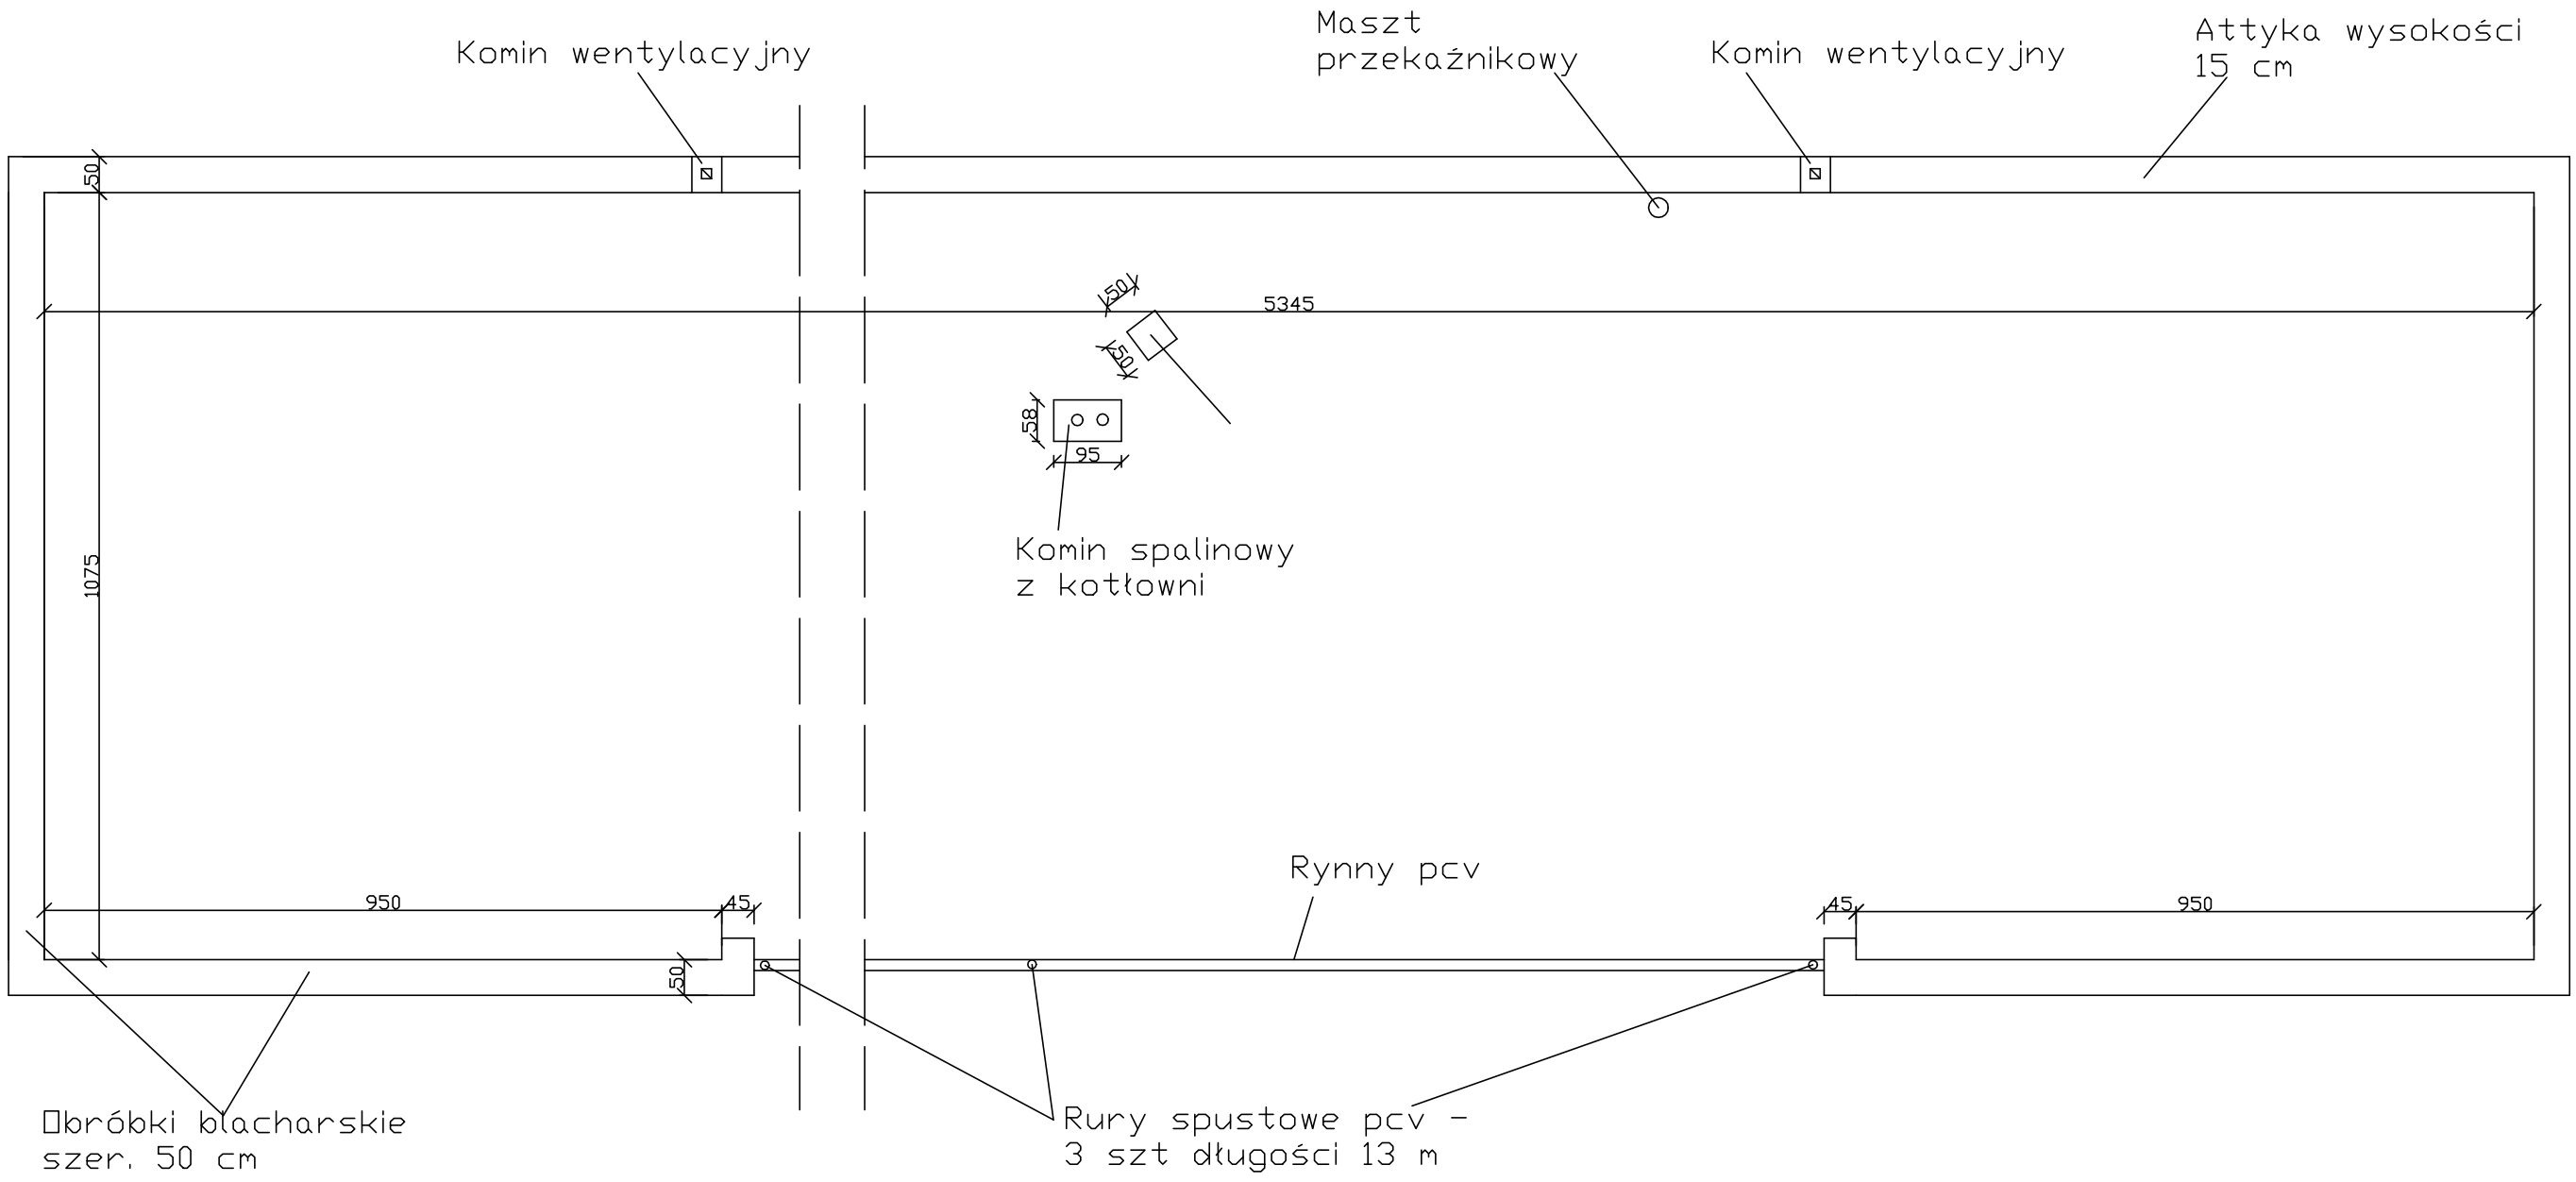


Remont i modernizacja części dachu I LO w Będzinie

I LO im. M. Kopernika w Będzinie, 42-500 Będzin, ul. M. Kopernika 2	Data: 11.2018
PROJEKTOWAŁ: mgr inż. Rafał Gajdzik mgr inż. Bartłomiej Szeja	
Rzut dachu	NR RYS. 2
BAKS Sp. z o.o. ul. Piastów 9 /91, 40-866 Katowice NIP: 634 28 31 658	Skala 1:100.