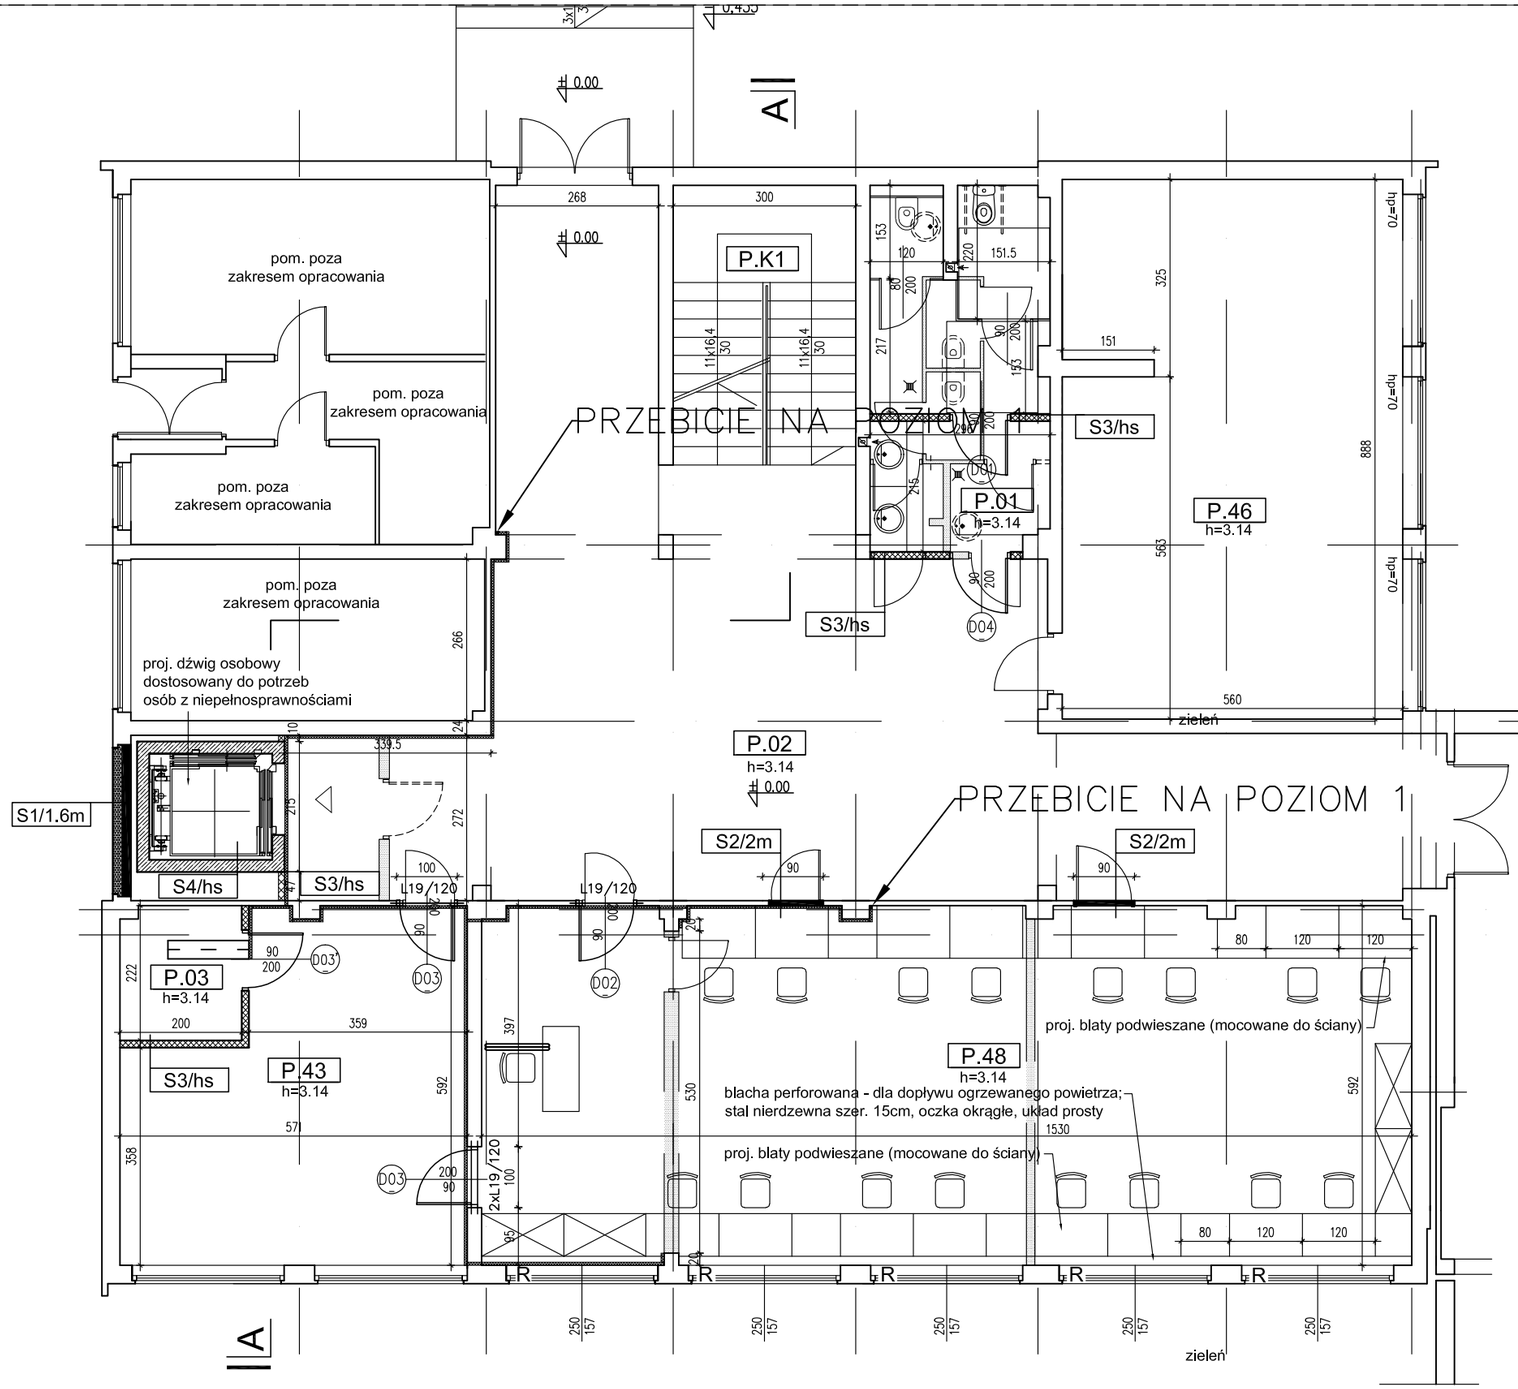


TEMAT: **PRZEBUDOWA SEGMENTU „D" ZESPOŁU SZKÓŁ TECHNICZNO-USŁUGOWYCH W BĘDZINIE PRZY UL. 11 LISTOPADA 3**

OBIEKT: ZESPÓŁ SZKÓŁ TECHNICZNO-USŁUGOWYCH
UL. 11 LISTOPADA 3, 42-500 BĘDZIN

INWESTOR: POWIAT BĘDZIŃSKI
UL. JANA SĄCZEWSKIEGO 6, 42-500 BĘDZIN

PROJEKTANT: INŻ. ELEKTR. MARIUSZ KOSIORZ
UPR. PROJ. NR: 585/01

SPRAWDZAJĄCY: MGR INŻ. ELEKTR. WITOLD PIERZ
UPR. PROJ. NR: 984/05

JEDNOSTKA PROJEKTOWA: **P. U. P. "UTEX" SP. Z O. O.**
44-105 GLIWICE, UL. STRZELECKIEGO 27

TEMAT RYSUNKU: **PLAN OKABLOWANIA STRUKTURALNEGO RZUT PARTERU**

FAZA: **PROJEKT WYKONAWCZY**

DATA: **CZERWIEC 2018**

SKALA: 1:100

NR RYSUNKU: **EN-6**