
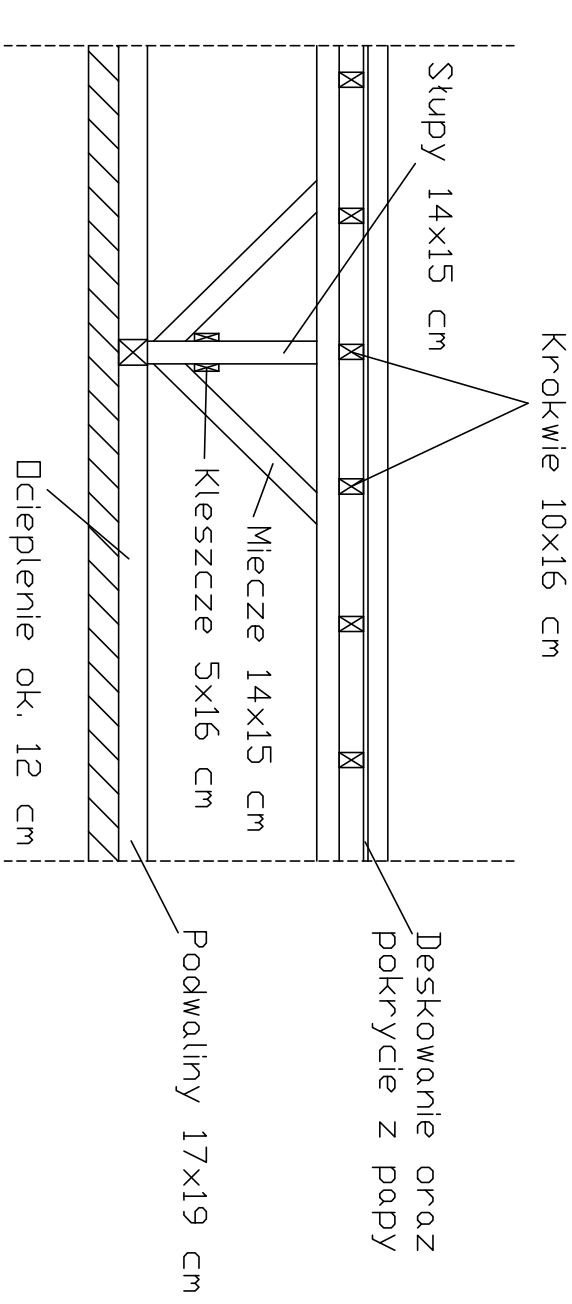


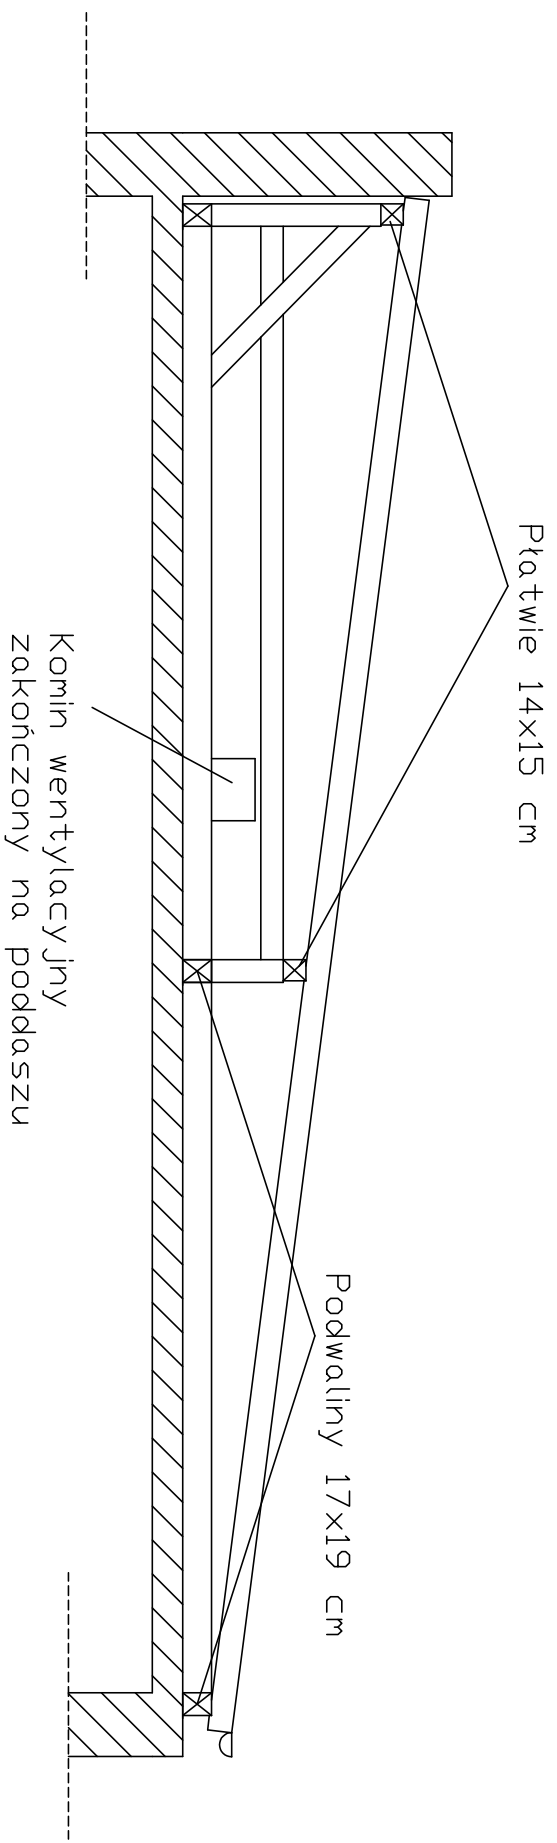

Remont i modernizacja części dachu ILO w Będzinie	
ILO im. M. Kopernika w Będzinie, 42-500 Będzin, ul. M. Kopernika 2	Data: 11.2018
PROJEKTOWAŁ: mgr inż. Rafał Gajdzik	
mgr inż. Bartłomiej Szeja	
Przekrój przez poddasze	
BAKS Sp. z o.o. ul. Piastów 9/91, 40-866 Katowice NIP: 634 28 31 658	Nr. rys. 3 Skala 1:50