
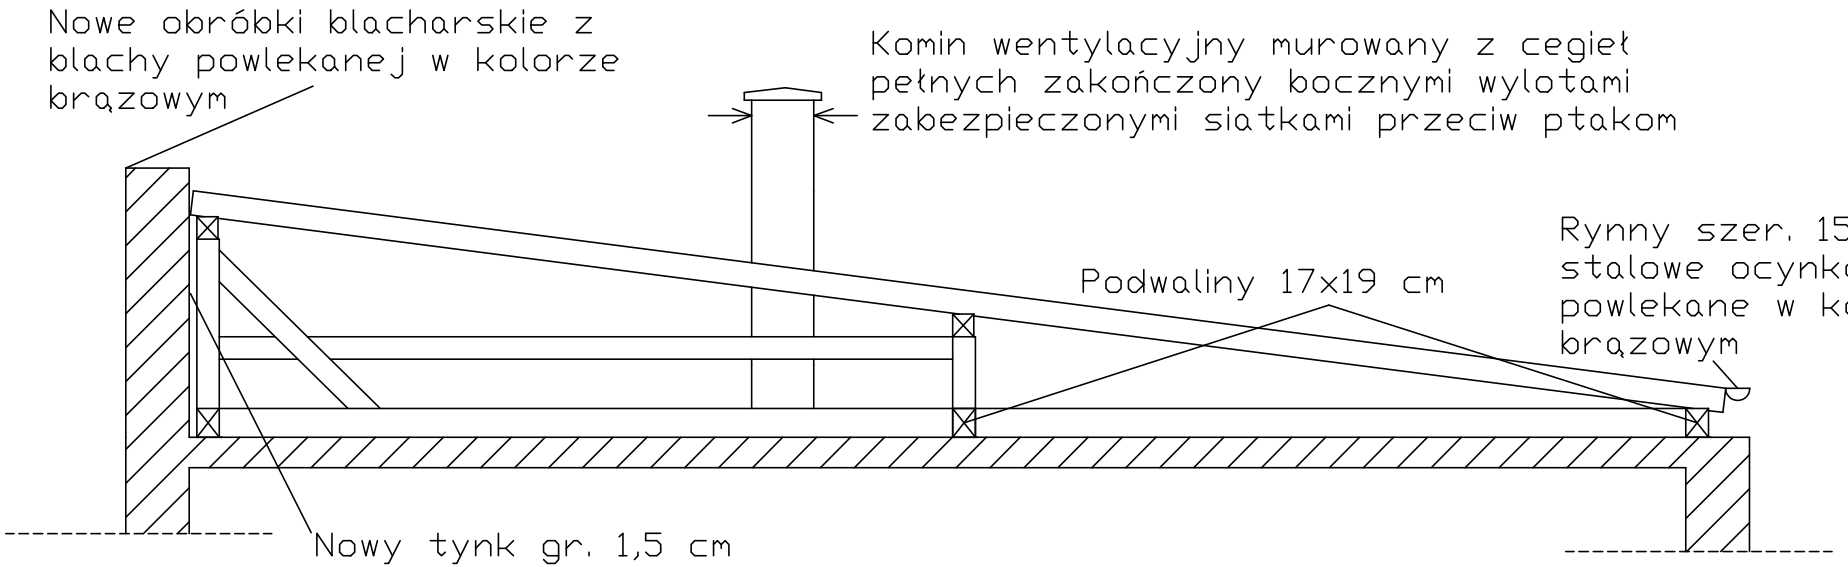


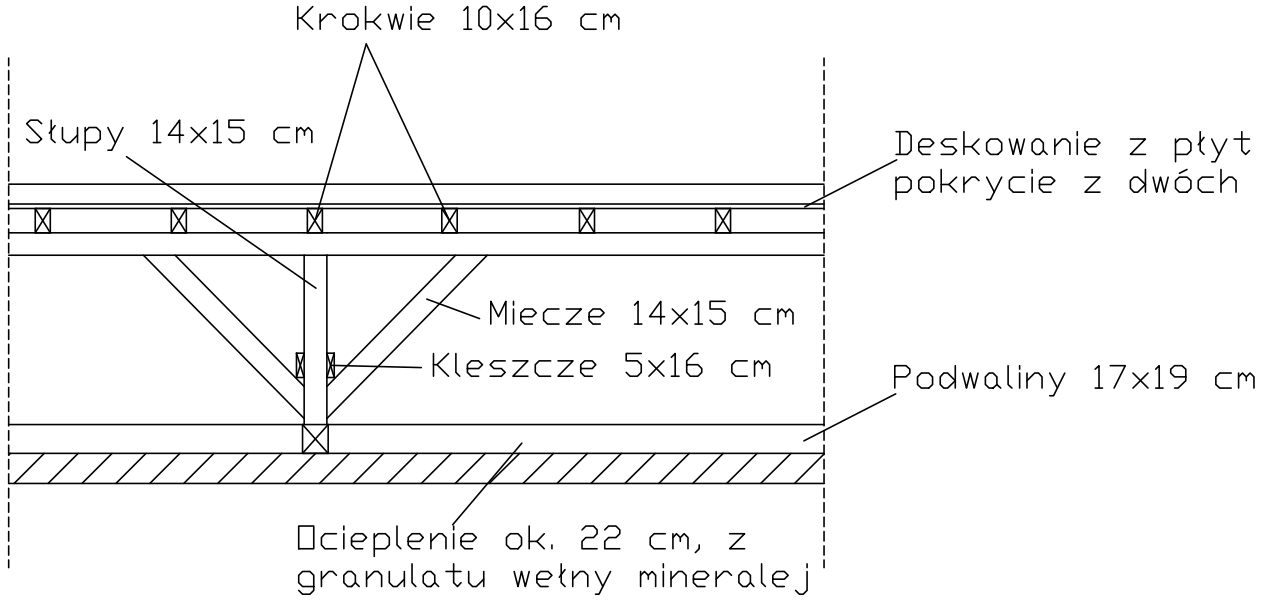

Wszystkie elementy drewniane zaimpregnować przeciwwilgociowo, przeciwgrzybicznie oraz przeciogniowo

Remont i modernizacja części dachu I LO w Będzinie	
I LO im. M. Kopernika w Będzinie, 42-500 Będzin, ul. M. Kopernika 2	Data: 11.2018
PROJEKTOWAŁ: mgr inż. Rafał Gajdzik mgr inż. Bartłomiej Szeja	
Przekrój przez poddasze - projekt	NR RYS. 4
BAKS Sp. z o.o. ul. Piastów 9 /91, 40-866 Katowice NIP: 634 28 31 658	Skala 1:50