

Zestawienie pomieszczeń w zakresie opracowania				
Nr pom.	Nazwa	Pow. użytkowa [m ²]	Posadzka	Wykończenie ściany
P. K.1	Klatka schodowa	13,8	proj. wykładzina heterogeniczna z pasami antypoślizgowymi (krawędzie)	proj. farba akrylowa zmywalna
P. 101	Toaleta ogólnodostępna	46,82	proj. płytki ceramiczne	proj. płytki ceramiczne h=2,05m
P. 102	Komunikacja	77,12	proj. wykładzina heterogeniczna	proj. farba akrylowa zmywalna
P. 142	Sala dydaktyczna	44,17	proj. wykładzina heterogeniczna	proj. farba akrylowa zmywalna
P. 143	Zaplecze pracowni informatycznej	17,66	proj. wykładzina heterogeniczna	proj. farba akrylowa zmywalna
P. 144	Pracownia informatyczna (16 uczniów)	71,20	proj. wykładzina heterogeniczna	proj. farba akrylowa zmywalna
P. 146	Pracownia fototechniczna	49,55	proj. wykładzina heterogeniczna	proj. farba akrylowa zmywalna
P. 147	Zaplecze pracowni fototechnicznej	9,85	proj. wykładzina heterogeniczna	proj. farba akrylowa zmywalna
RAZEM:		269,55		a

LEGENDA:

- CA Gniazdo wtyczkowe, pojedyncze, podtynkowe 16 A; 250 V; IP20
- CB Gniazdo wtyczkowe, pojedyncze, podtynkowe 16 A; 250 V; IP44

Urządzenie zasilane energią elektryczną
nazwa urządzenia/moc [kW]/napięcie zasilania [V]

PP1 Puszka systemu podtynkowego


- 4xA
- 1xRJ45

Z61 Zespół gniazd

- 2xA
- 1xRJ45

Rury osłonowe

Symbol	Ilość	Wypożyczony w
1	61	1xLED 28 W
2	9	1xLED 35,3 W
3	5	1xLED 53,5 W

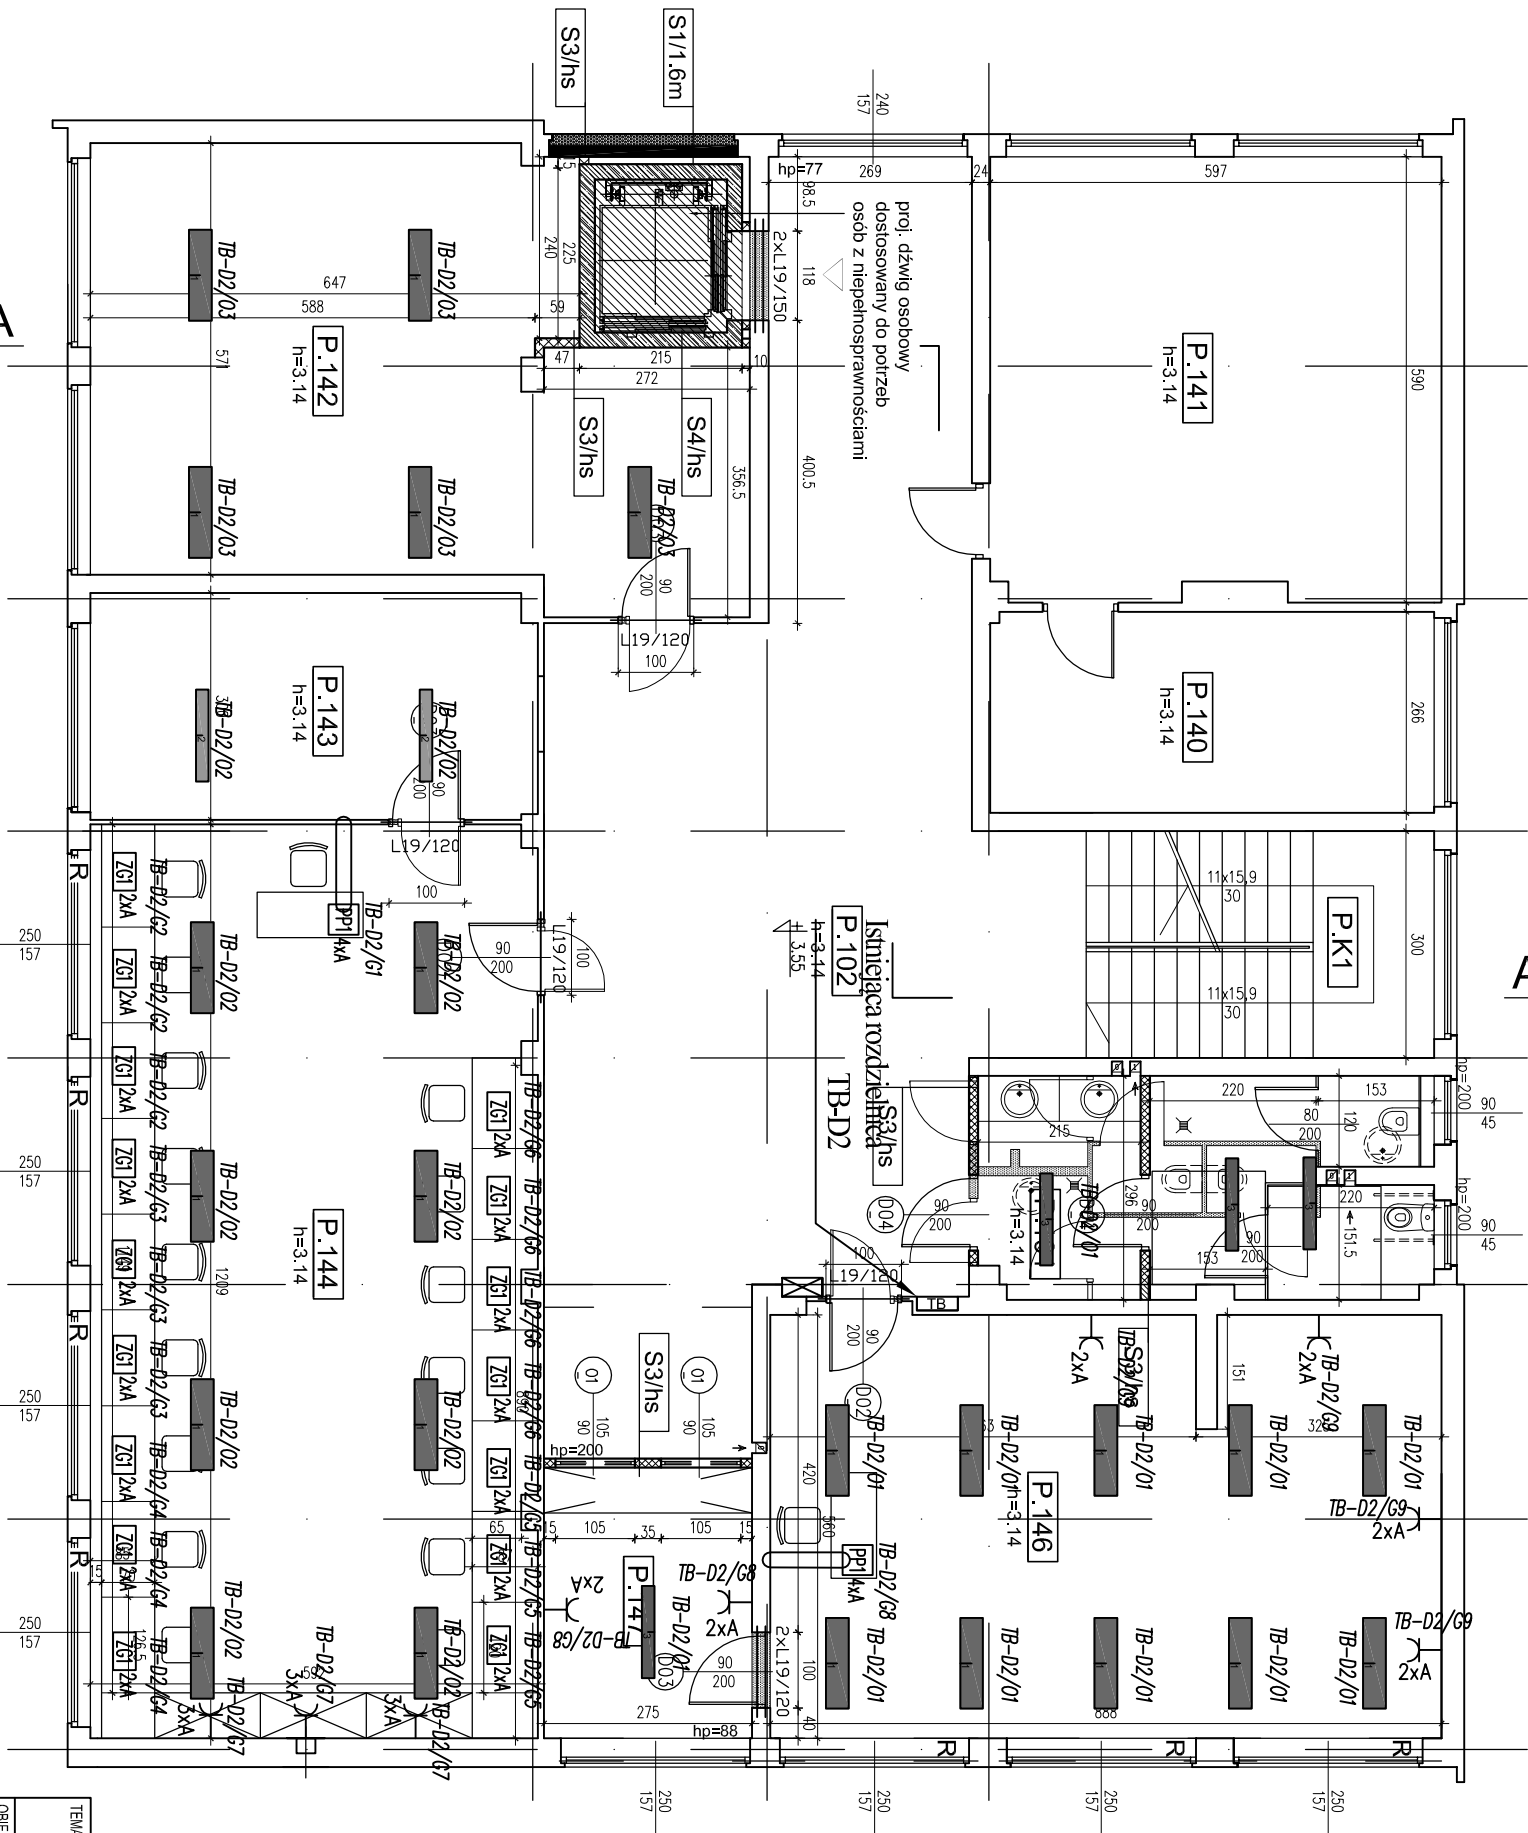

RZUT II PIĘTRA

TEMAT: PRZEBUDOWA SEGMENTU „D” ZESPOŁU SZKÓŁ TECHNICZNO-USŁUGOWYCH W BĘDZINIE PRZY UL. 11 LISTOPADA 3		TEMAT RYSUNKU:	
OBIEKT: ZESPÓŁ SZKÓŁ TECHNICZNO-USŁUGOWYCH UL. 11 LISTOPADA 3, 42-500 BĘDZIN		RZUT II PIĘTRA	
INWESTOR: POWIAT BĘDZIŃSKI UL. JANA ŚĄCZEWSKIEGO 6, 42-500 BĘDZIN			
PROJEKTANT: INŻ. MARIUSZ KOSIORZ UPR. PROJ. NR: 585/01			
SPRAWDZAJĄCY: MGR INŻ. WITOLD PIERZ UPR. PROJ. NR: 984/05		JEDNOSTKA PROJEKTOWA: P. U. P. "UTEX" SP. Z O. O.	
44-105 GLIWICE, UL. STRZELECKIEGO 27		FAZA: PROJEKT WYKONAWCZY	
DATA: CZERWIEC 2018		SKALA: 1:100	
		NR RYSUNKU: E-02	