


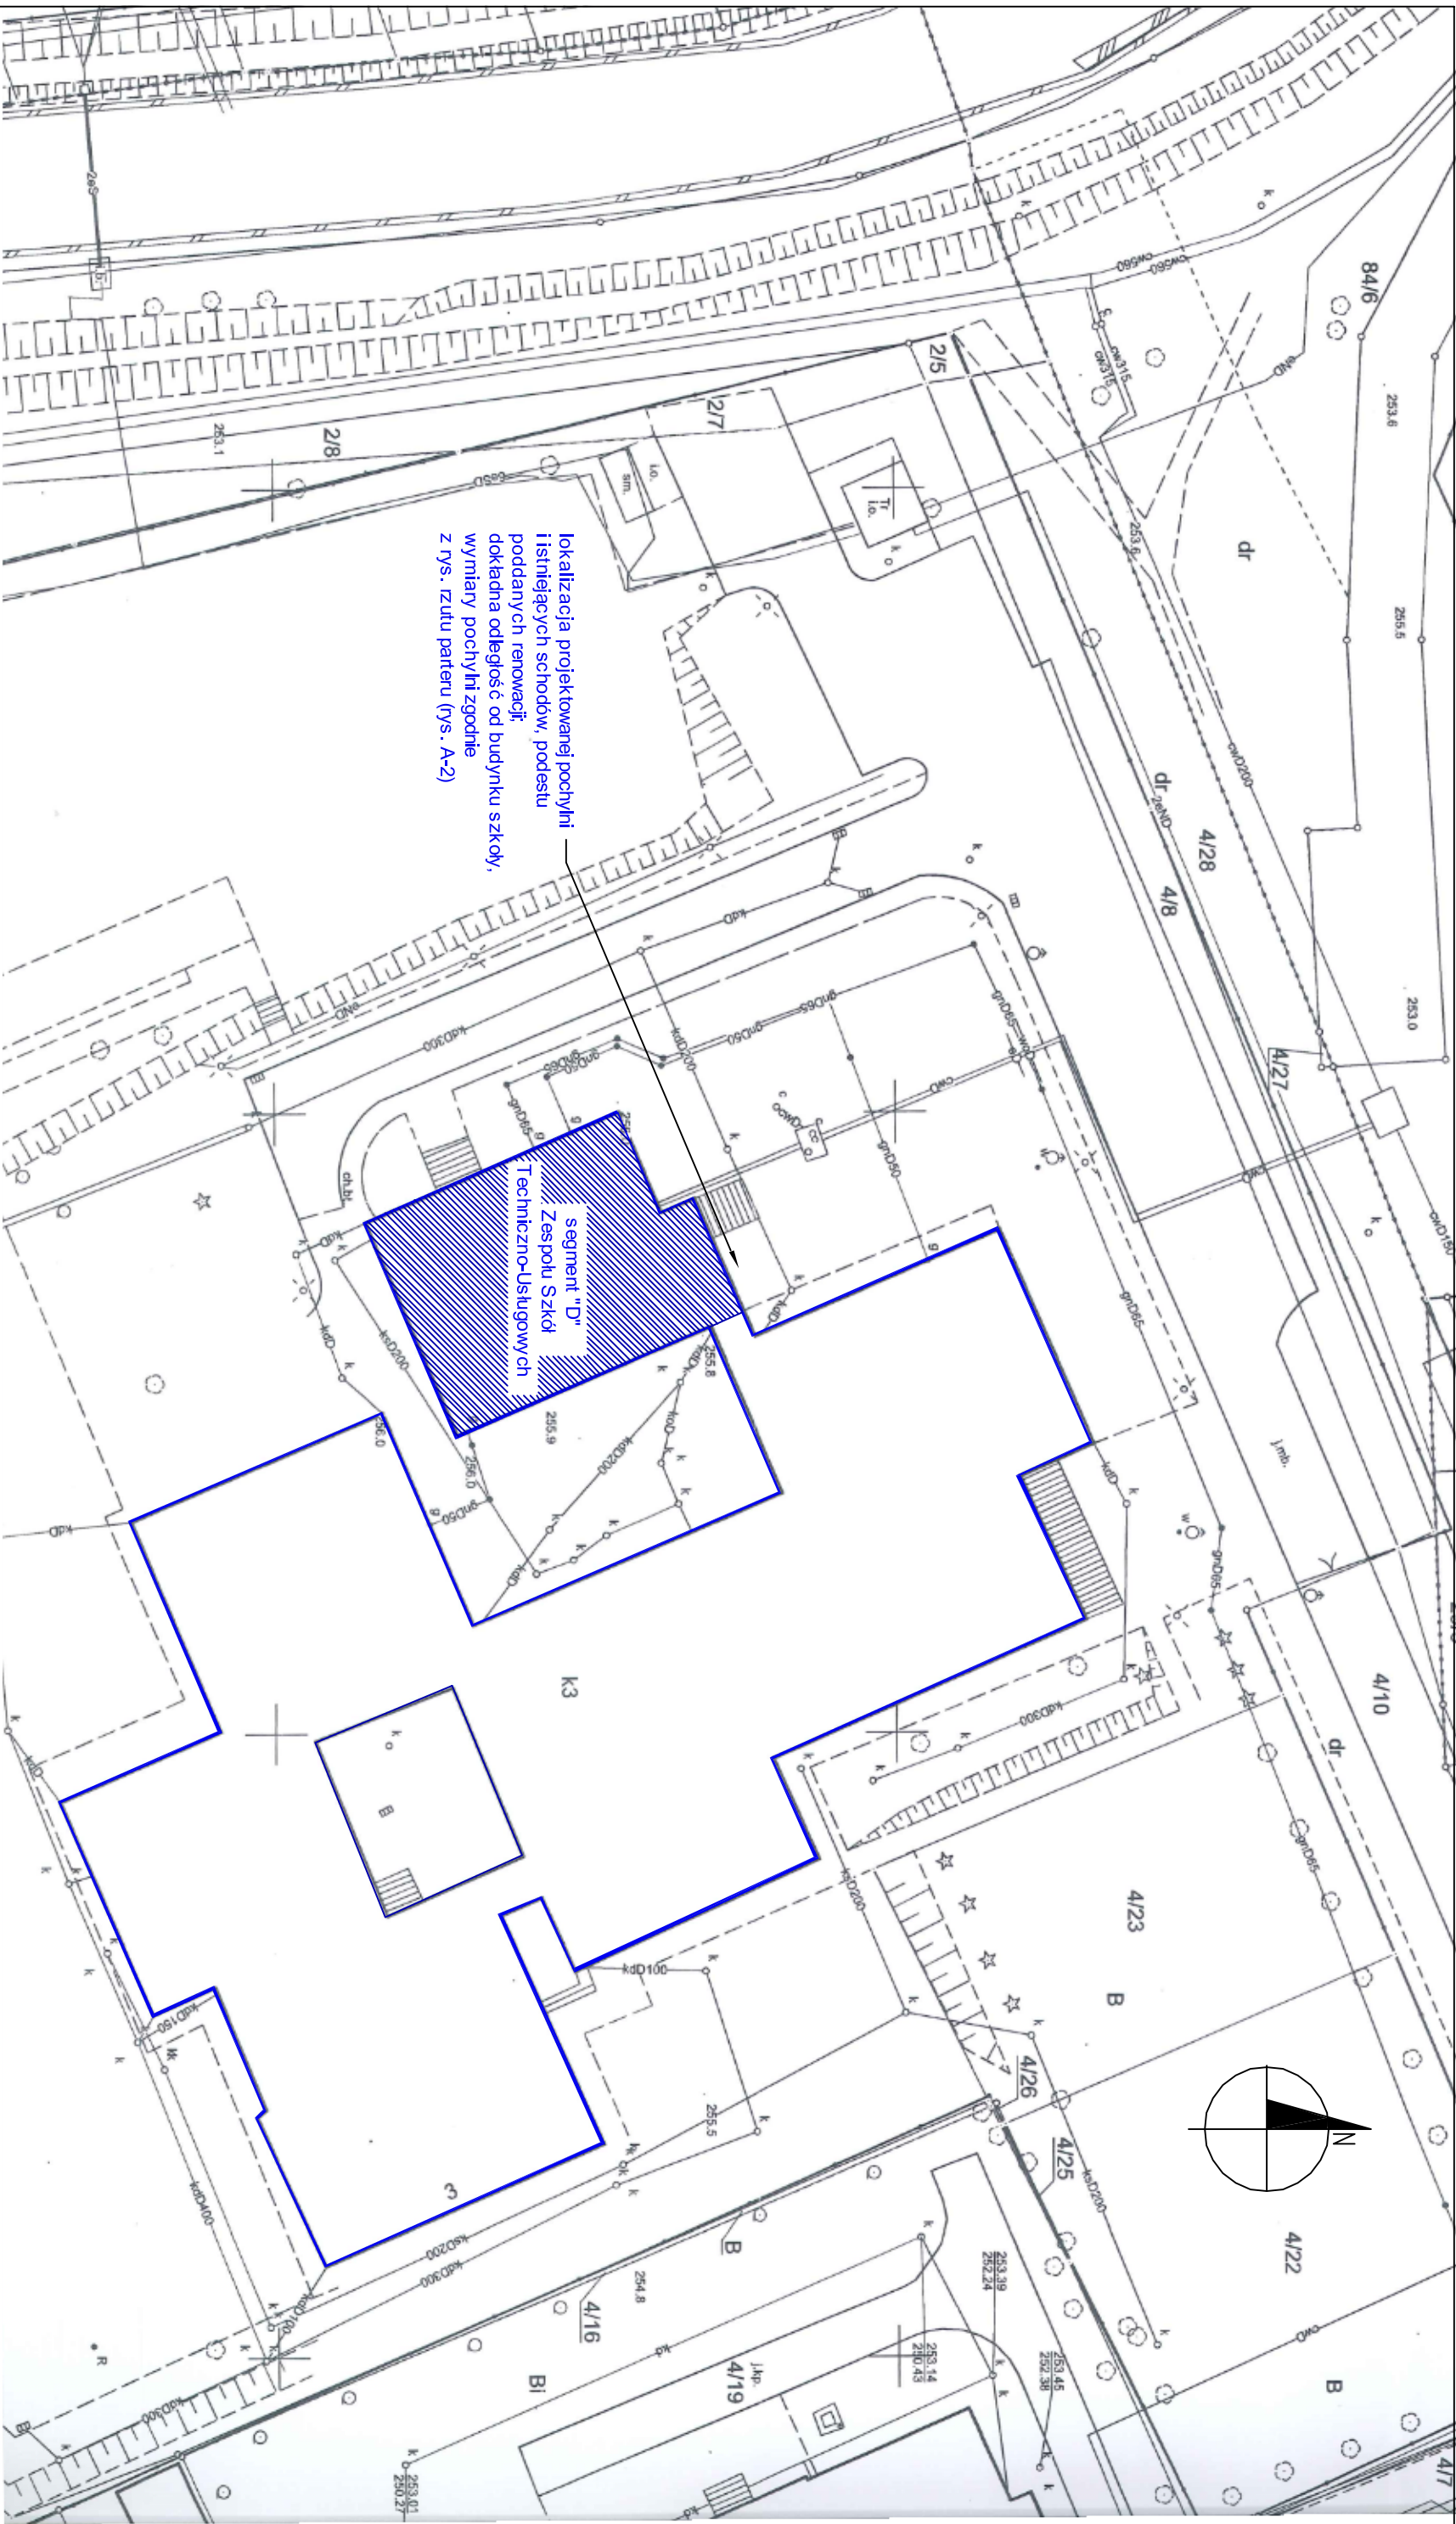

TEMAT: PRZEBUDOWA SEGMENTU „D” ZESPOŁU SZKÓŁ TECHNICZNO-USŁUGOWYCH W BĘDZINIE PRZY UL. 11 LISTOPADA 3		TEMAT RYSUNKU:	
OBIEKT: ZESPÓŁ SZKÓŁ TECHNICZNO-USŁUGOWYCH UL. 11 LISTOPADA 3, 42-500 BĘDZIN		PLAN SYTUACYJNY	
INWESTOR: POWIAT BĘDZIŃSKI UL. JANA ŚĄCZEWSKIEGO 6, 42-500 BĘDZIN			
PROJEKTANT: MGR INŻ. ARCH. EWELENA JAGIEŁŁO UPR. PROJ. NR 41/LOKK2016			
SPRAWDZAJĄCY: MGR INŻ. ARCH. ŚWIA TOPEŁK DUDZIŃSKI UPR. PROJ. NR 520/90			
JEDNOSTKA PROJEKTOWA: P. U. P. "UTEX" SP. Z O. O. 44-105 GLIWICE UL. STRZELCEWIEGO 27		FAZA: PROJEKT WYKONAWCZY	
DATA: CZERWIEC 2018		SKALA: 1:500	
		NR RYSUNKU: A-0	