


Rzut szybu –2,900

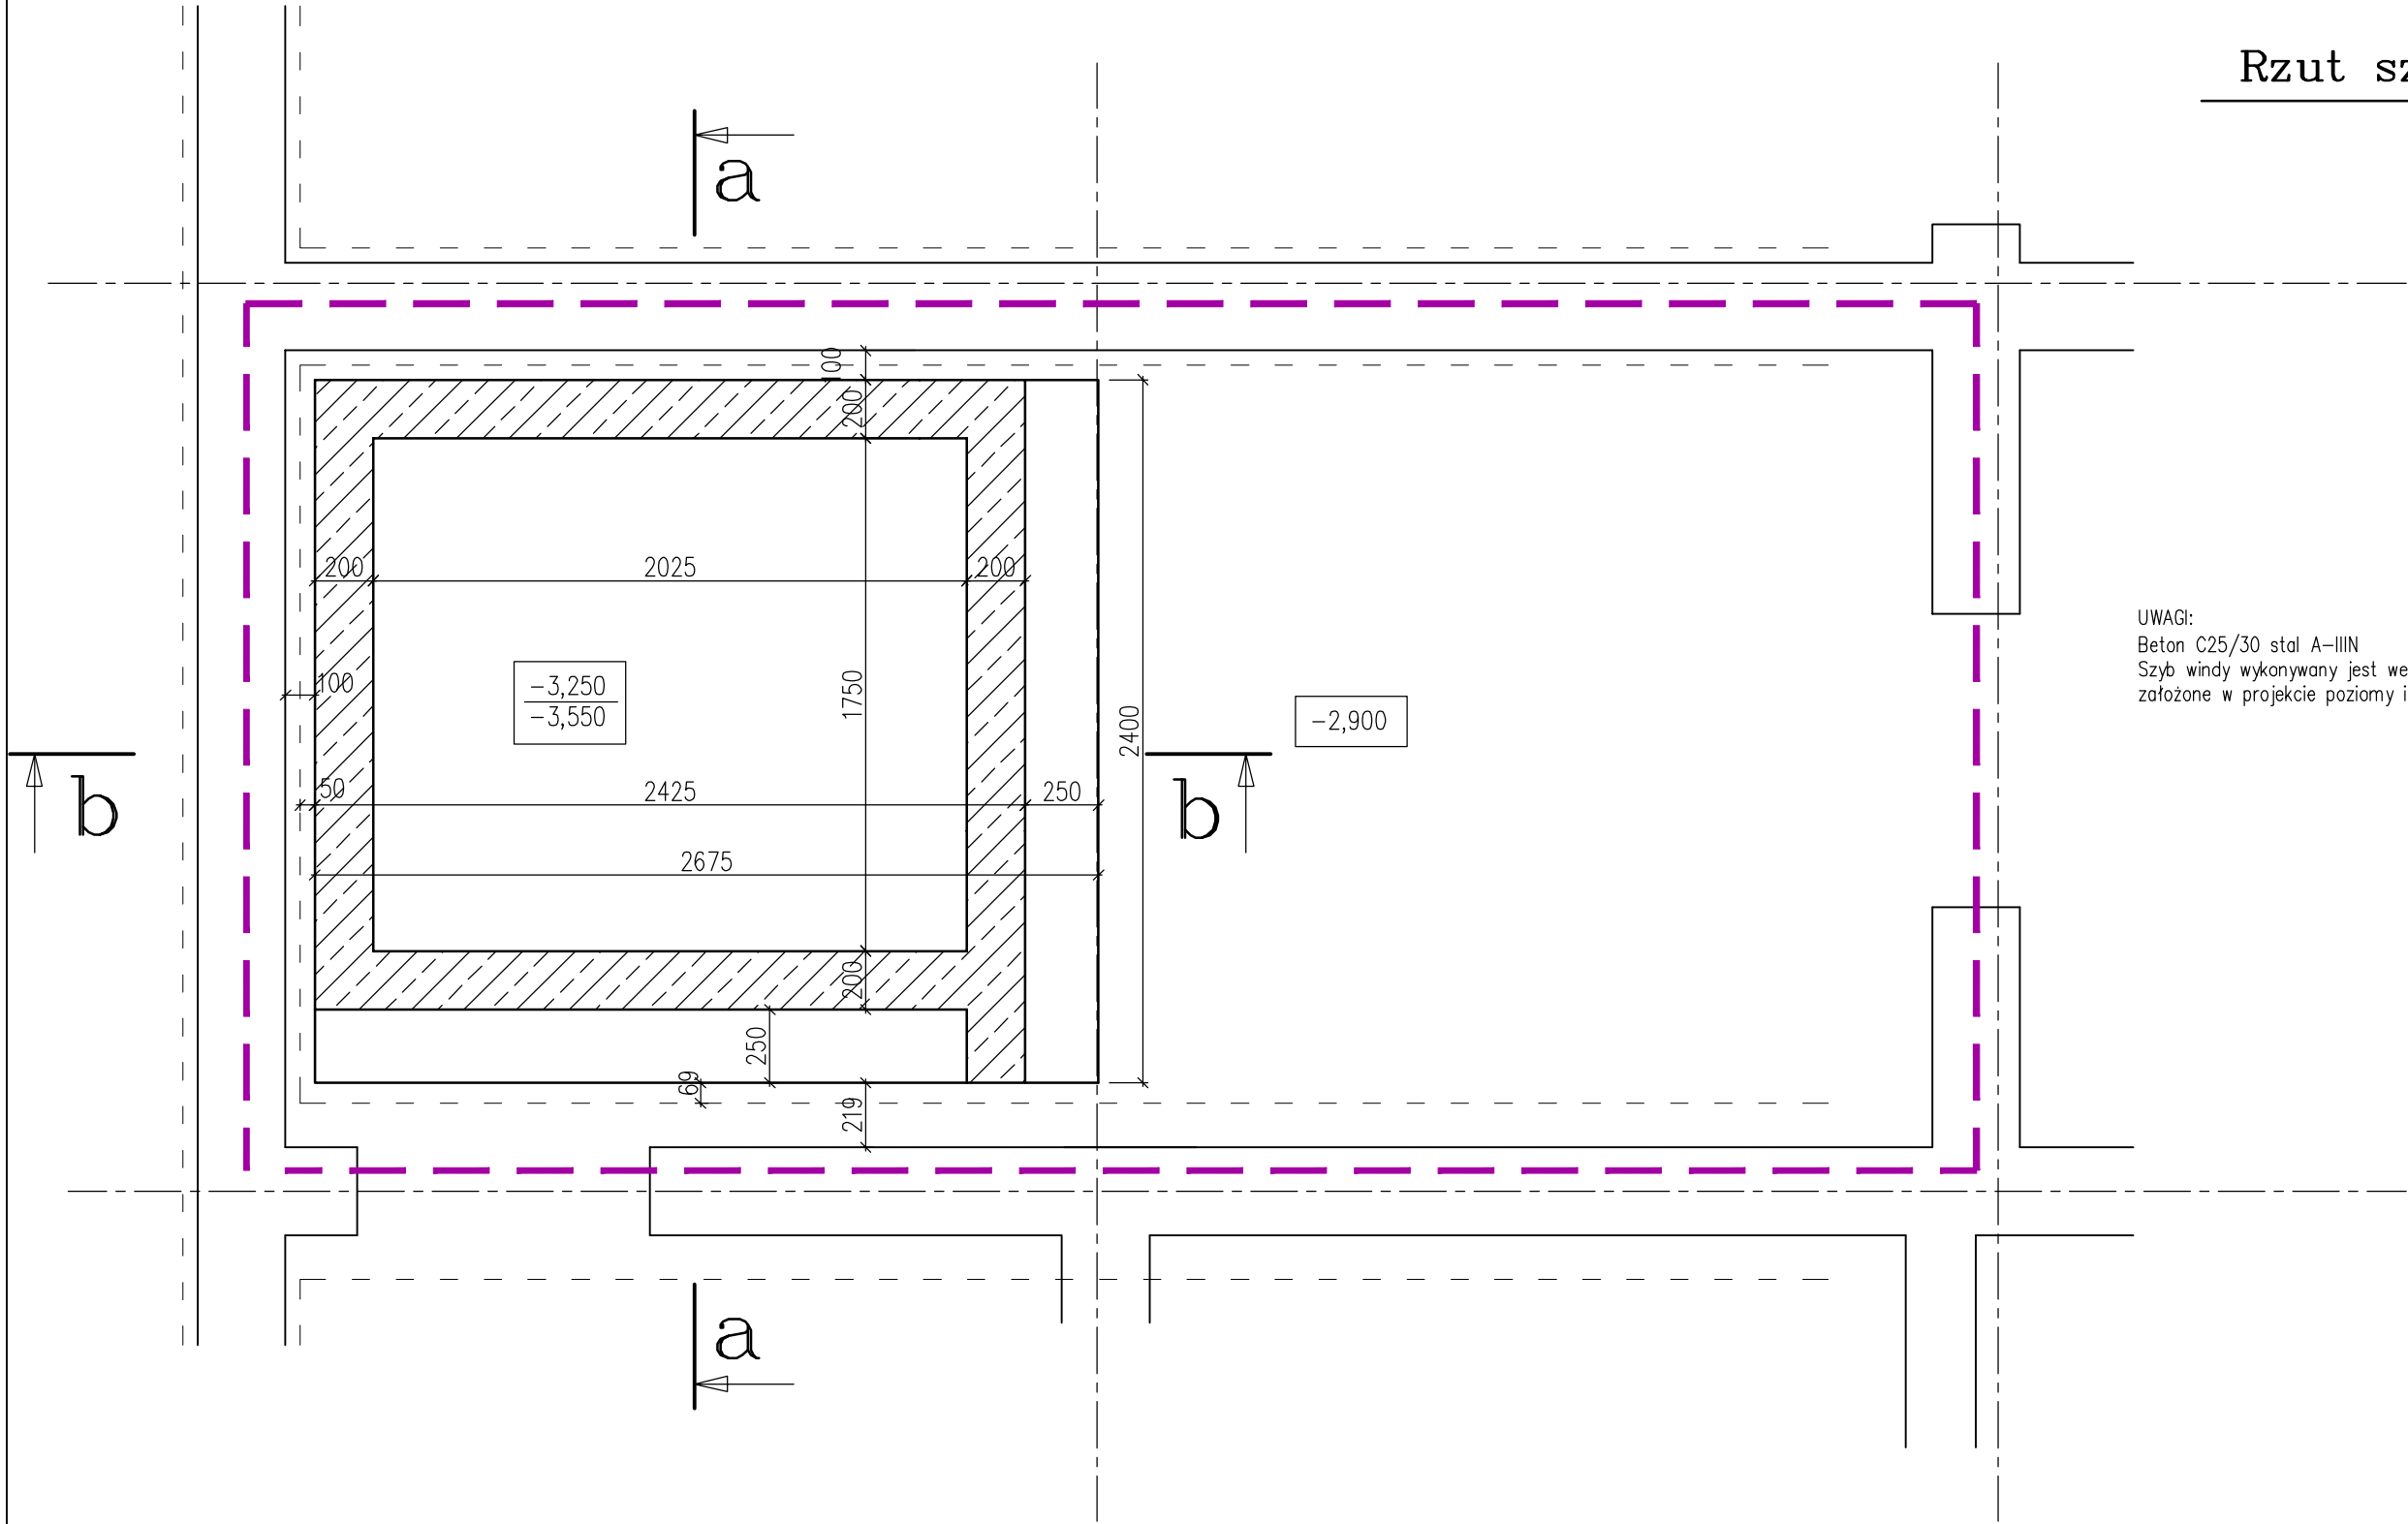

UWAGI:
Beton C25/30 stal A-IIIIN
Szyb windy wykonywany jest wewnątrz budynku i z tego powodu należy porównywać założone w projekcie poziomy i wymiary z rzeczywistością.

TEMAT: PRZEBUDOWA SEGMENTU „D” ZESPOŁU SZKÓŁ TECHNICZNO-USŁUGOWYCH W BĘDZINIE PRZY UL. 11 LISTOPADA 3		TEMAT RYSUNKU: Szyb windy Rzut -2,900		
OBIEKT: ZESPÓŁ SZKÓŁ TECHNICZNO-USŁUGOWYCH UL. 11 LISTOPADA 3, 42-500 BĘDZIN				
INWESTOR: POWIAT BĘDZIŃSKI UL. JANA ŚĄCZEWSKIEGO 6, 42-500 BĘDZIN				
PROJEKTANT: INŻ. KAMIL JANAS UPR. PROJ. NR: SLK/1283/PWOK/06	JEDNOSTKA PROJEKTOWA: P. U. P. "UTEX" SP. Z O. O. 44-105 GLIWICE, UL. STRZELECKIEGO 27	FAZA: PROJEKT WYKONAWCZY		
SPRAWDZAJĄCY: INŻ. PIOTR ZARZYCKI UPR. PROJ. NR: 517/02		DATA: CZERWIEC 2018	SKALA: 1:25	NR RYSUNKU: K-1