
Rzut szybu ±0,000

Rzut szybu +7,100

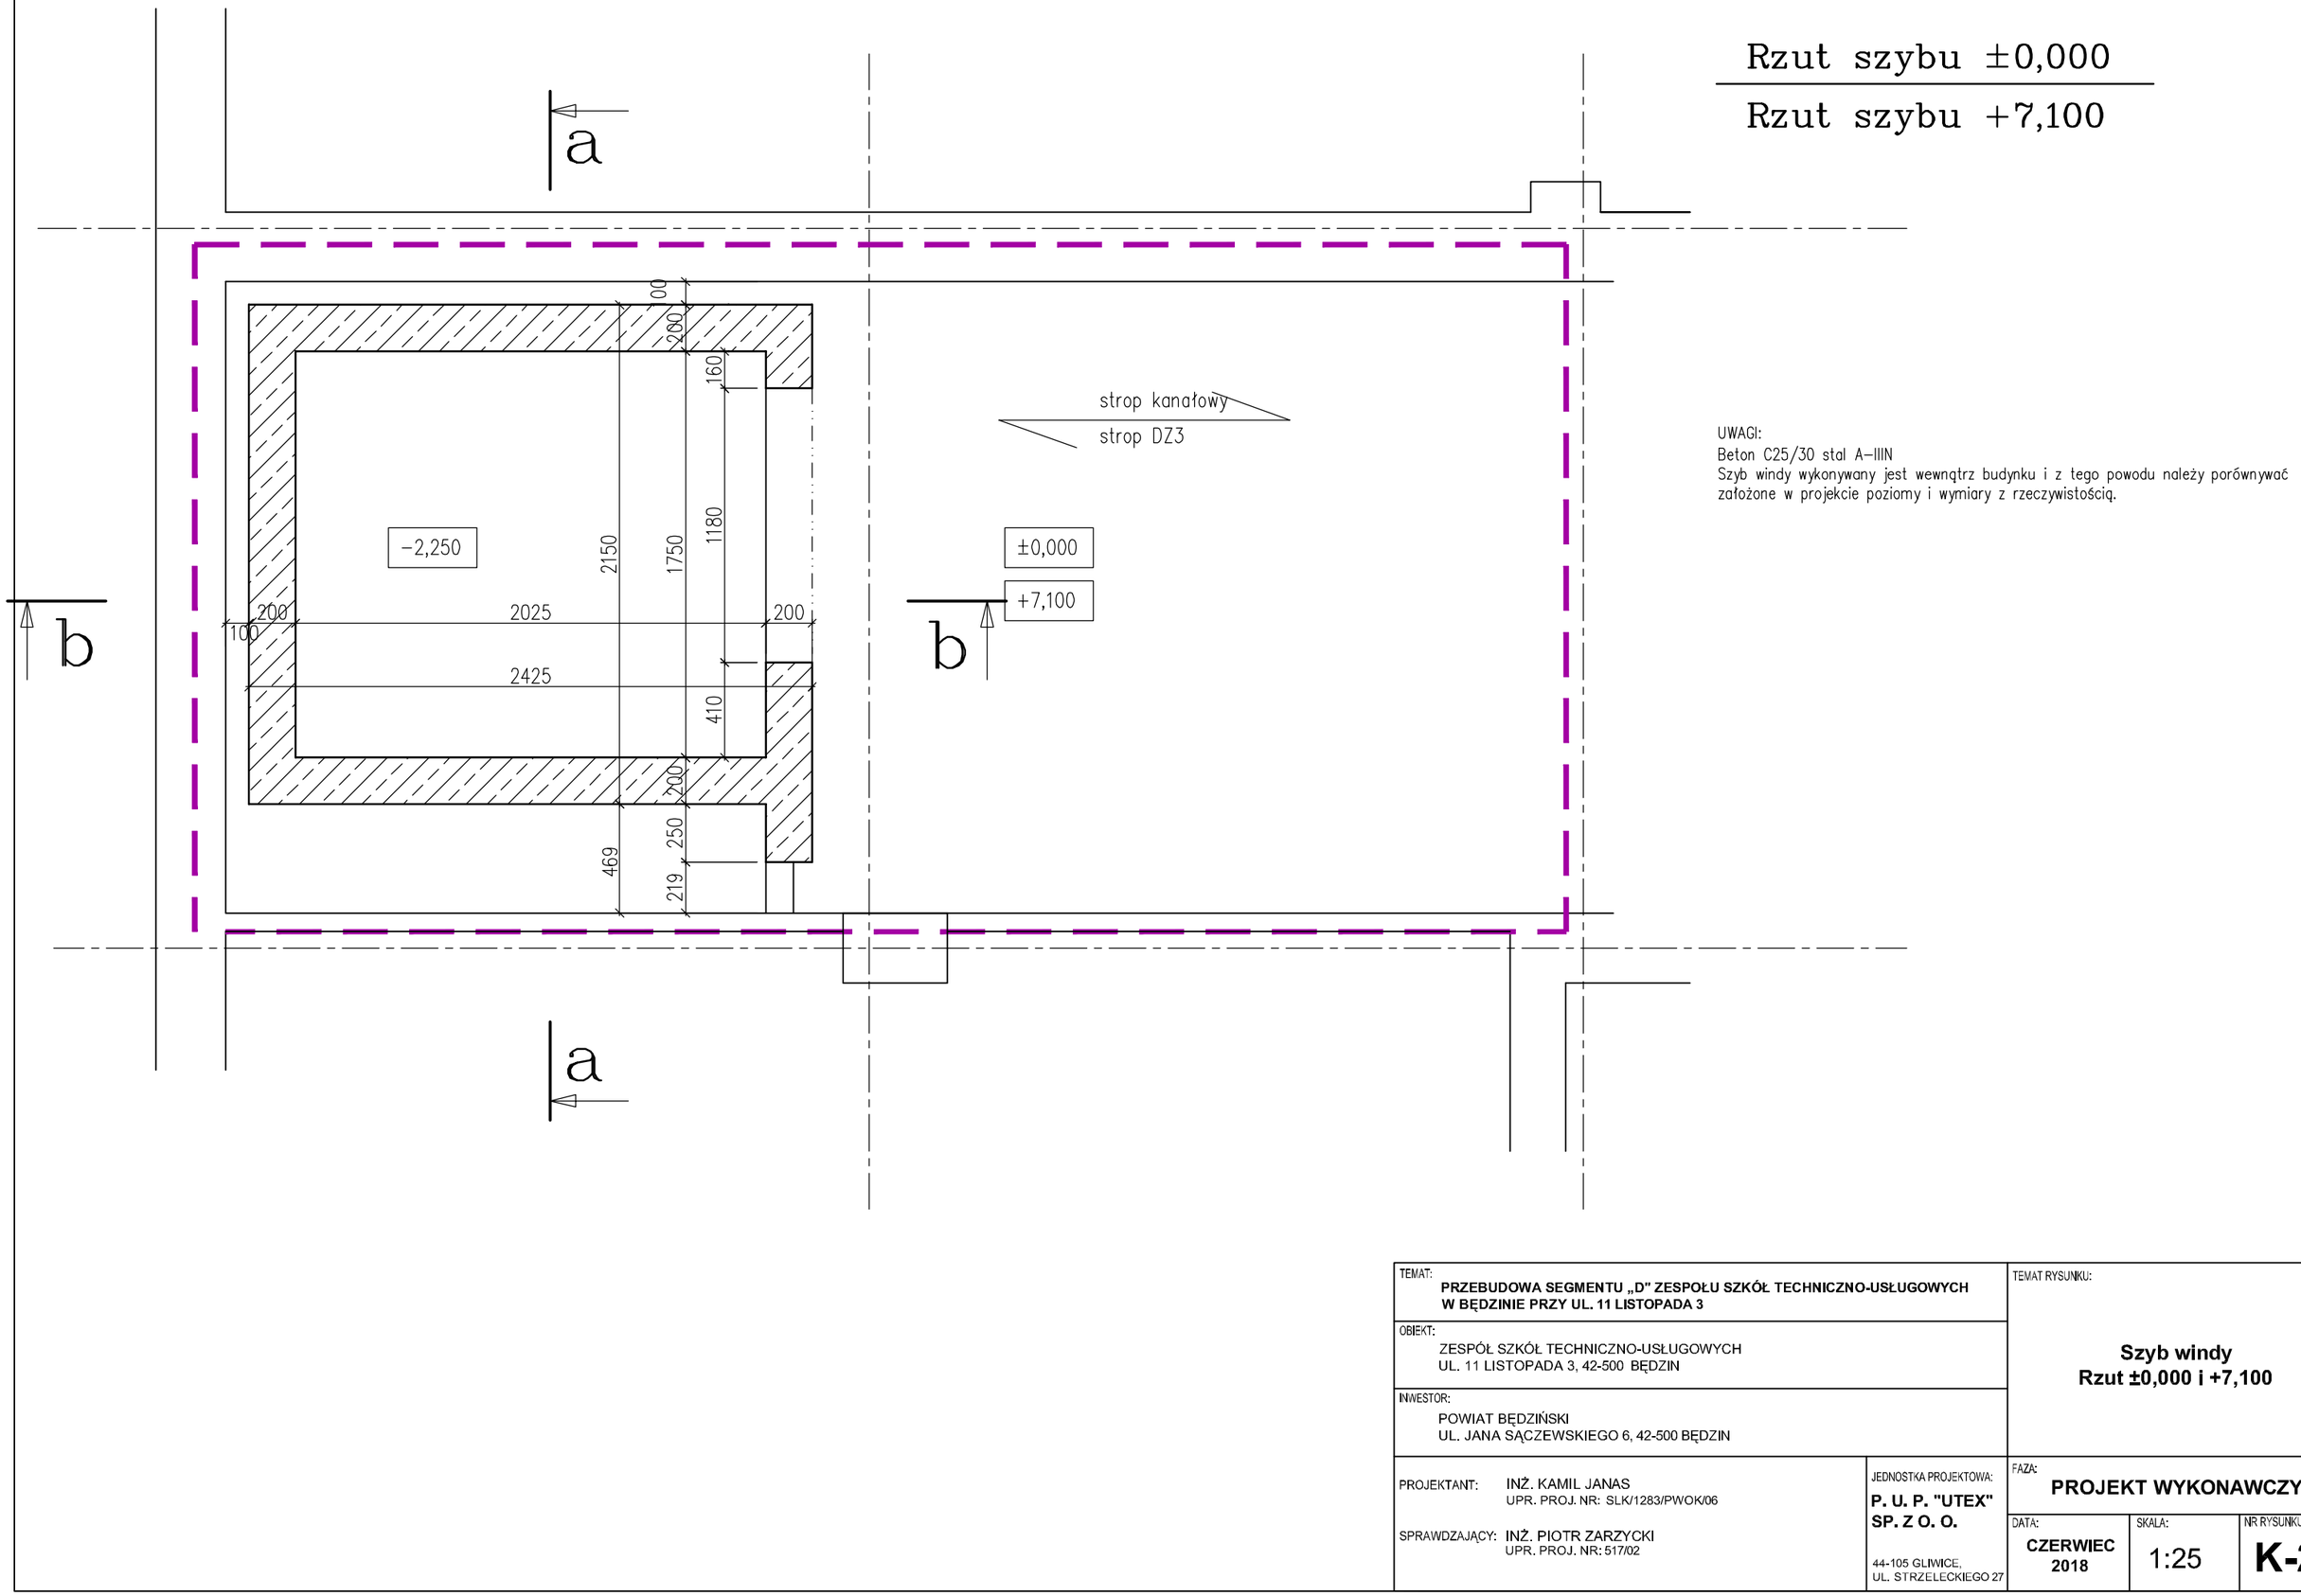

UWAGI:
Beton C25/30 stal A-IIIN
Szyb windy wykonywany jest wewnątrz budynku i z tego powodu należy porównywać założone w projekcie poziomy i wymiary z rzeczywistością.

TEMAT: **PRZEBUDOWA SEGMENTU „D" ZESPOŁU SZKÓŁ TECHNICZNO-USŁUGOWYCH W BĘDZINIE PRZY UL. 11 LISTOPADA 3**

OBIEKT: ZESPÓŁ SZKÓŁ TECHNICZNO-USŁUGOWYCH
UL. 11 LISTOPADA 3, 42-500 BĘDZIN

INWESTOR: POWIAT BĘDZIŃSKI
UL. JANA SĄCZEWSKIEGO 6, 42-500 BĘDZIN

PROJEKTANT: INŻ. KAMIL JANAS
UPR. PROJ. NR: SLK/1283/PWOK/06

SPRAWDZAJĄCY: INŻ. PIOTR ZARZYCKI
UPR. PROJ. NR: 517/02

JEDNOSTKA PROJEKTOWA:
P. U. P. "UTEX" SP. Z O. O.
44-105 GLIWICE,
UL. STRZELECKIEGO 27

TEMAT RYSUNKU:
Szyb windy
Rzut ±0,000 i +7,100

FAZA: **PROJEKT WYKONAWCZY**

DATA:	SKALA:	NR RYSUNKU:
CZERWIEC 2018	1:25	**K-2**