


Rzut szybu +10,700

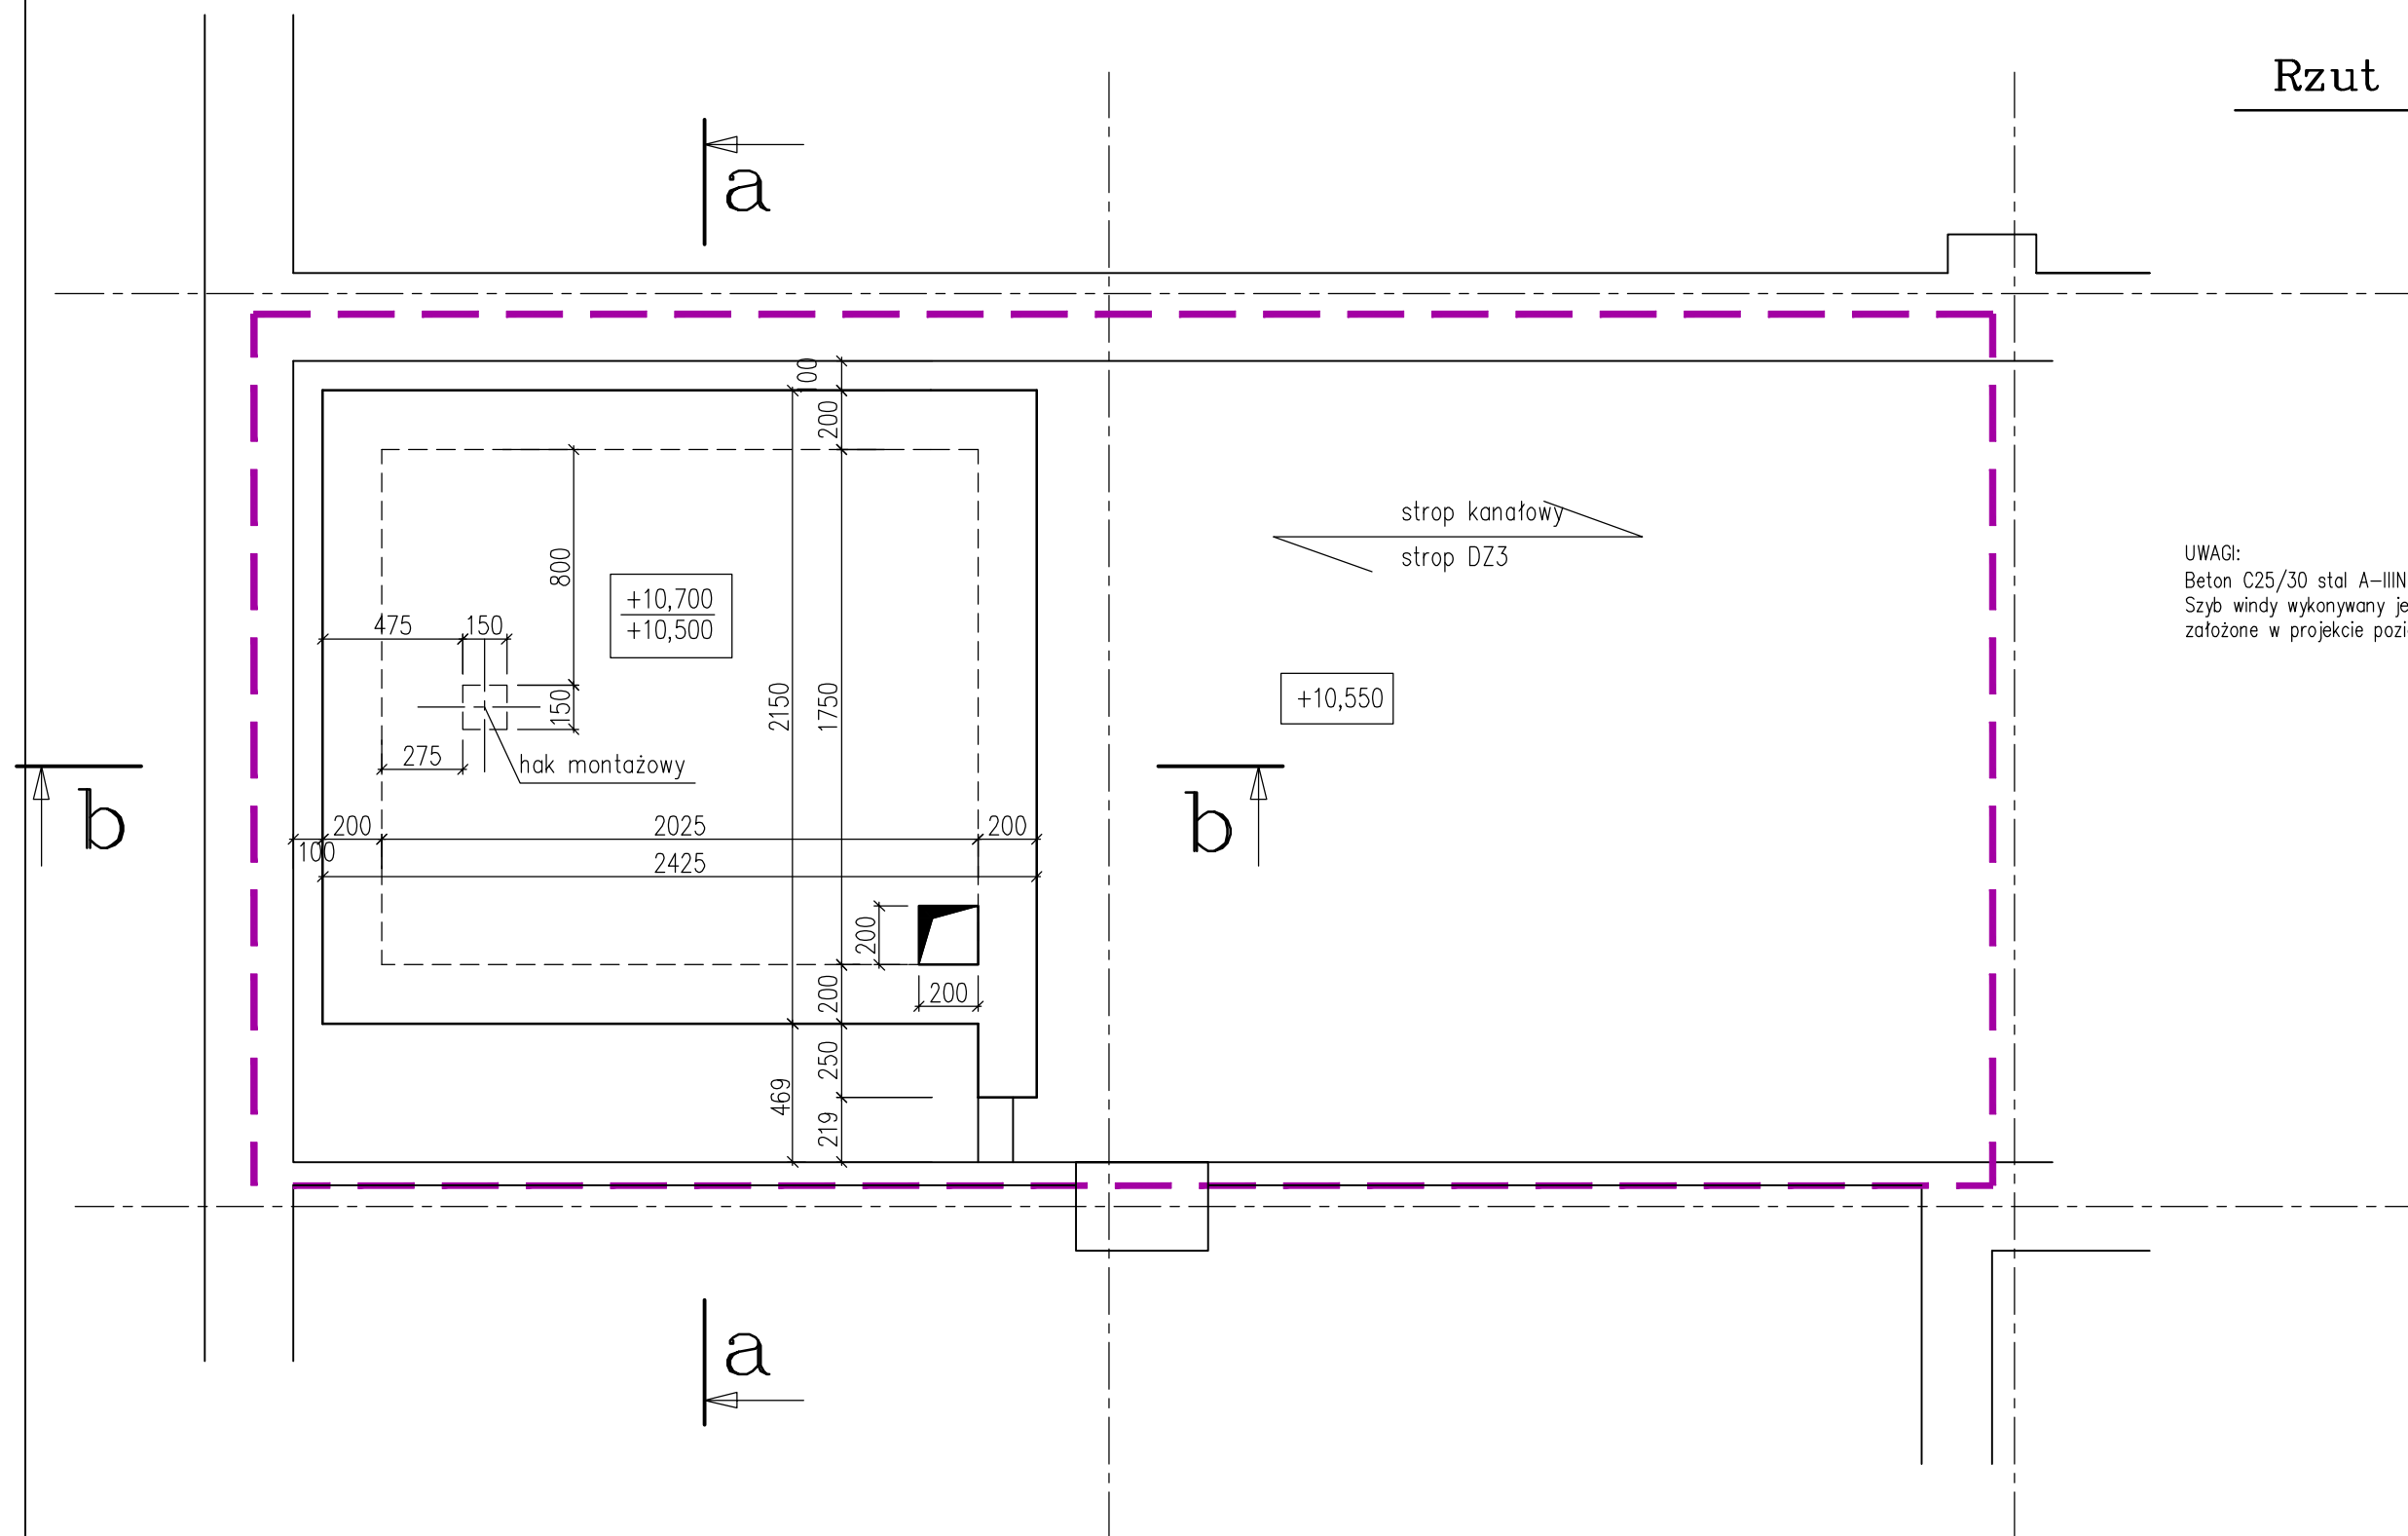

UWAGI:
 Beton C25/30 stal A-IIIIN
 Szyb windy wykonywany jest wewnątrz budynku i z tego powodu należy porównywać założone w projekcie poziomy i wymiary z rzeczywistością.

TEMAT: PRZEBUDOWA SEGMENTU „D” ZESPÓŁU SZKÓŁ TECHNICZNO-USŁUGOWYCH W BĘDZINIE PRZY UL. 11 LISTOPADA 3		TEMAT RYSUNKU: <p style="text-align: center;">Szyb windy Rzut +10,700</p>	
OBIEKT: ZESPÓŁ SZKÓŁ TECHNICZNO-USŁUGOWYCH UL. 11 LISTOPADA 3, 42-500 BĘDZIN			
INWESTOR: POWIAT BĘDZIŃSKI UL. JANA ŚĄCZEWSKIEGO 6, 42-500 BĘDZIN			
PROJEKTANT: INŻ. KAMIL JANAS UPR. PROJ. NR: SLK/1283/PWOK/06	JEDNOSTKA PROJEKTOWA: P. U. P. "UTEX" SP. Z O. O.	FAZA: PROJEKT WYKONAWCZY	
SPRAWDZAJĄCY: INŻ. PIOTR ZARZYCKI UPR. PROJ. NR: 517/02	44-105 GLIWICE, UL. STRZELECKIEGO 27	DATA: CZERWIEC 2018	SKALA: 1:25
		NR RYSUNKU: K-4	