


# GPD

Szafa 42U, 800/800 drzwi blacha/szkoło

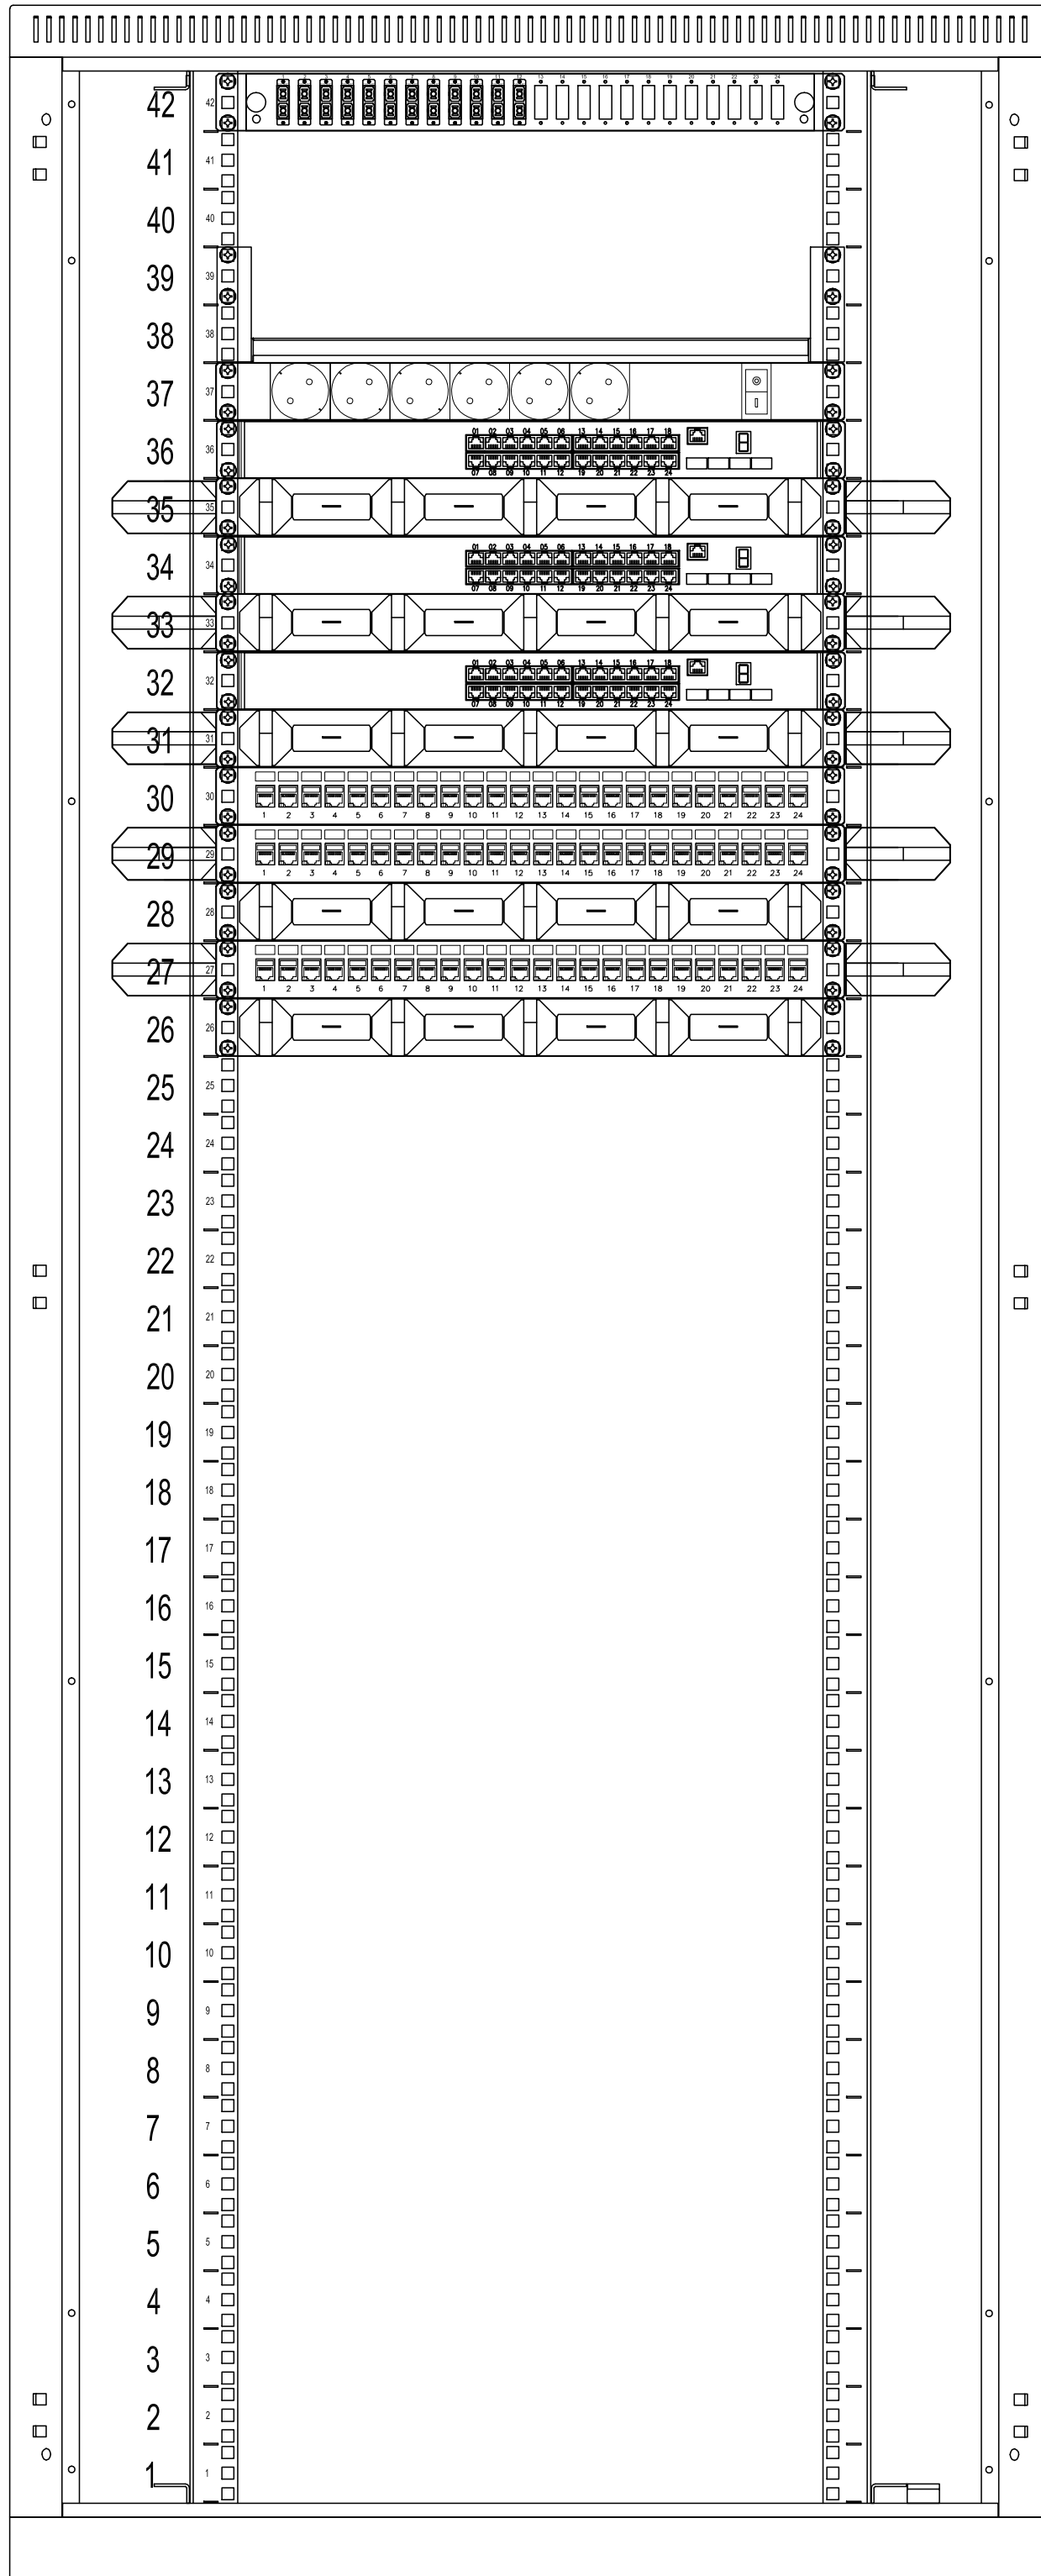

Płyta czof.24xSC +adaptery

Półka stała 19" o gł. 400 mm., 2U, z uszami na przes.roastrze

Listwa zas. 19"6x, wtyk wyf. + moduł przeciwp. z filtrem

Urządzenie aktywne 24 porty  
JA 24 port wg opisu

Poziomy organizator kabli 1U 19" z tworzywa sztucznego o podwyższonej elastyczności

Urządzenie aktywne 24 porty  
JA 24 port wg opisu

Poziomy organizator kabli 1U 19" z tworzywa sztucznego o podwyższonej elastyczności

Urządzenie aktywne 24 porty  
JA 24 port wg opisu

Poziomy organizator kabli 19" z tworzywa sztucznego o podwyższonej elastyczności

Panel krosujący 19", modułarny na 24xRJ45  
+24 moduły nieekr. kat 6 beznarz.

Panel krosujący 19", modułarny na 24xRJ45  
+24 moduły nieekr. kat 6 beznarz.

Poziomy organizator kabli 1U 19" z tworzywa sztucznego o podwyższonej elastyczności

Panel krosujący 19", modułarny na 24xRJ45  
+24 moduły nieekr. kat 6 beznarz.

Poziomy organizator kabli 1U 19" z tworzywa sztucznego o podwyższonej elastyczności

Listwa uziemiająca

<b>TEMA:</b> PRZEBUDOWA SEGMENTU „D” ZESPÓŁU SZKÓŁ TECHNICZNO-USŁUGOWYCH W BĘDZINIE PRZY UL. 11 LISTOPADA 3		<b>TEMAT RYSUNKU:</b>  <b>WIDOK SZAFY DYSTRYBUCYJNEJ</b>	
<b>OBIEKT:</b> ZESPÓŁ SZKÓŁ TECHNICZNO-USŁUGOWYCH UL. 11 LISTOPADA 3, 42-500 BĘDZIN		<b>FAZA:</b>  <b>PROJEKT WYKONAWCZY</b>	
<b>INWESTOR:</b> POWIAT BĘDZIŃSKI UL. JANA ŚĄCZEWSKIEGO 6, 42-500 BĘDZIN		<b>JEDNOSTKA PROJEKTOWA:</b> P. U. P. „UTEX” SP. Z O. O.  <small>44-105 GLIWICE, UL. STRZELECKIEGO 27</small>	
<b>PROJEKTANT:</b> INŻ. ELEKTR. MARIUSZ KOSIORZ UPR. PROJ. NR: 585/01	<b>SPRAWDZAJĄCY:</b> MGR INŻ. ELEKTR. WITOLD PIERZ UPR. PROJ. NR: 984/05	<b>DATA:</b> CZERWIEC 2018	<b>SKALA:</b> -  <b>NR RYSUNKU:</b> <b>EN-4</b>