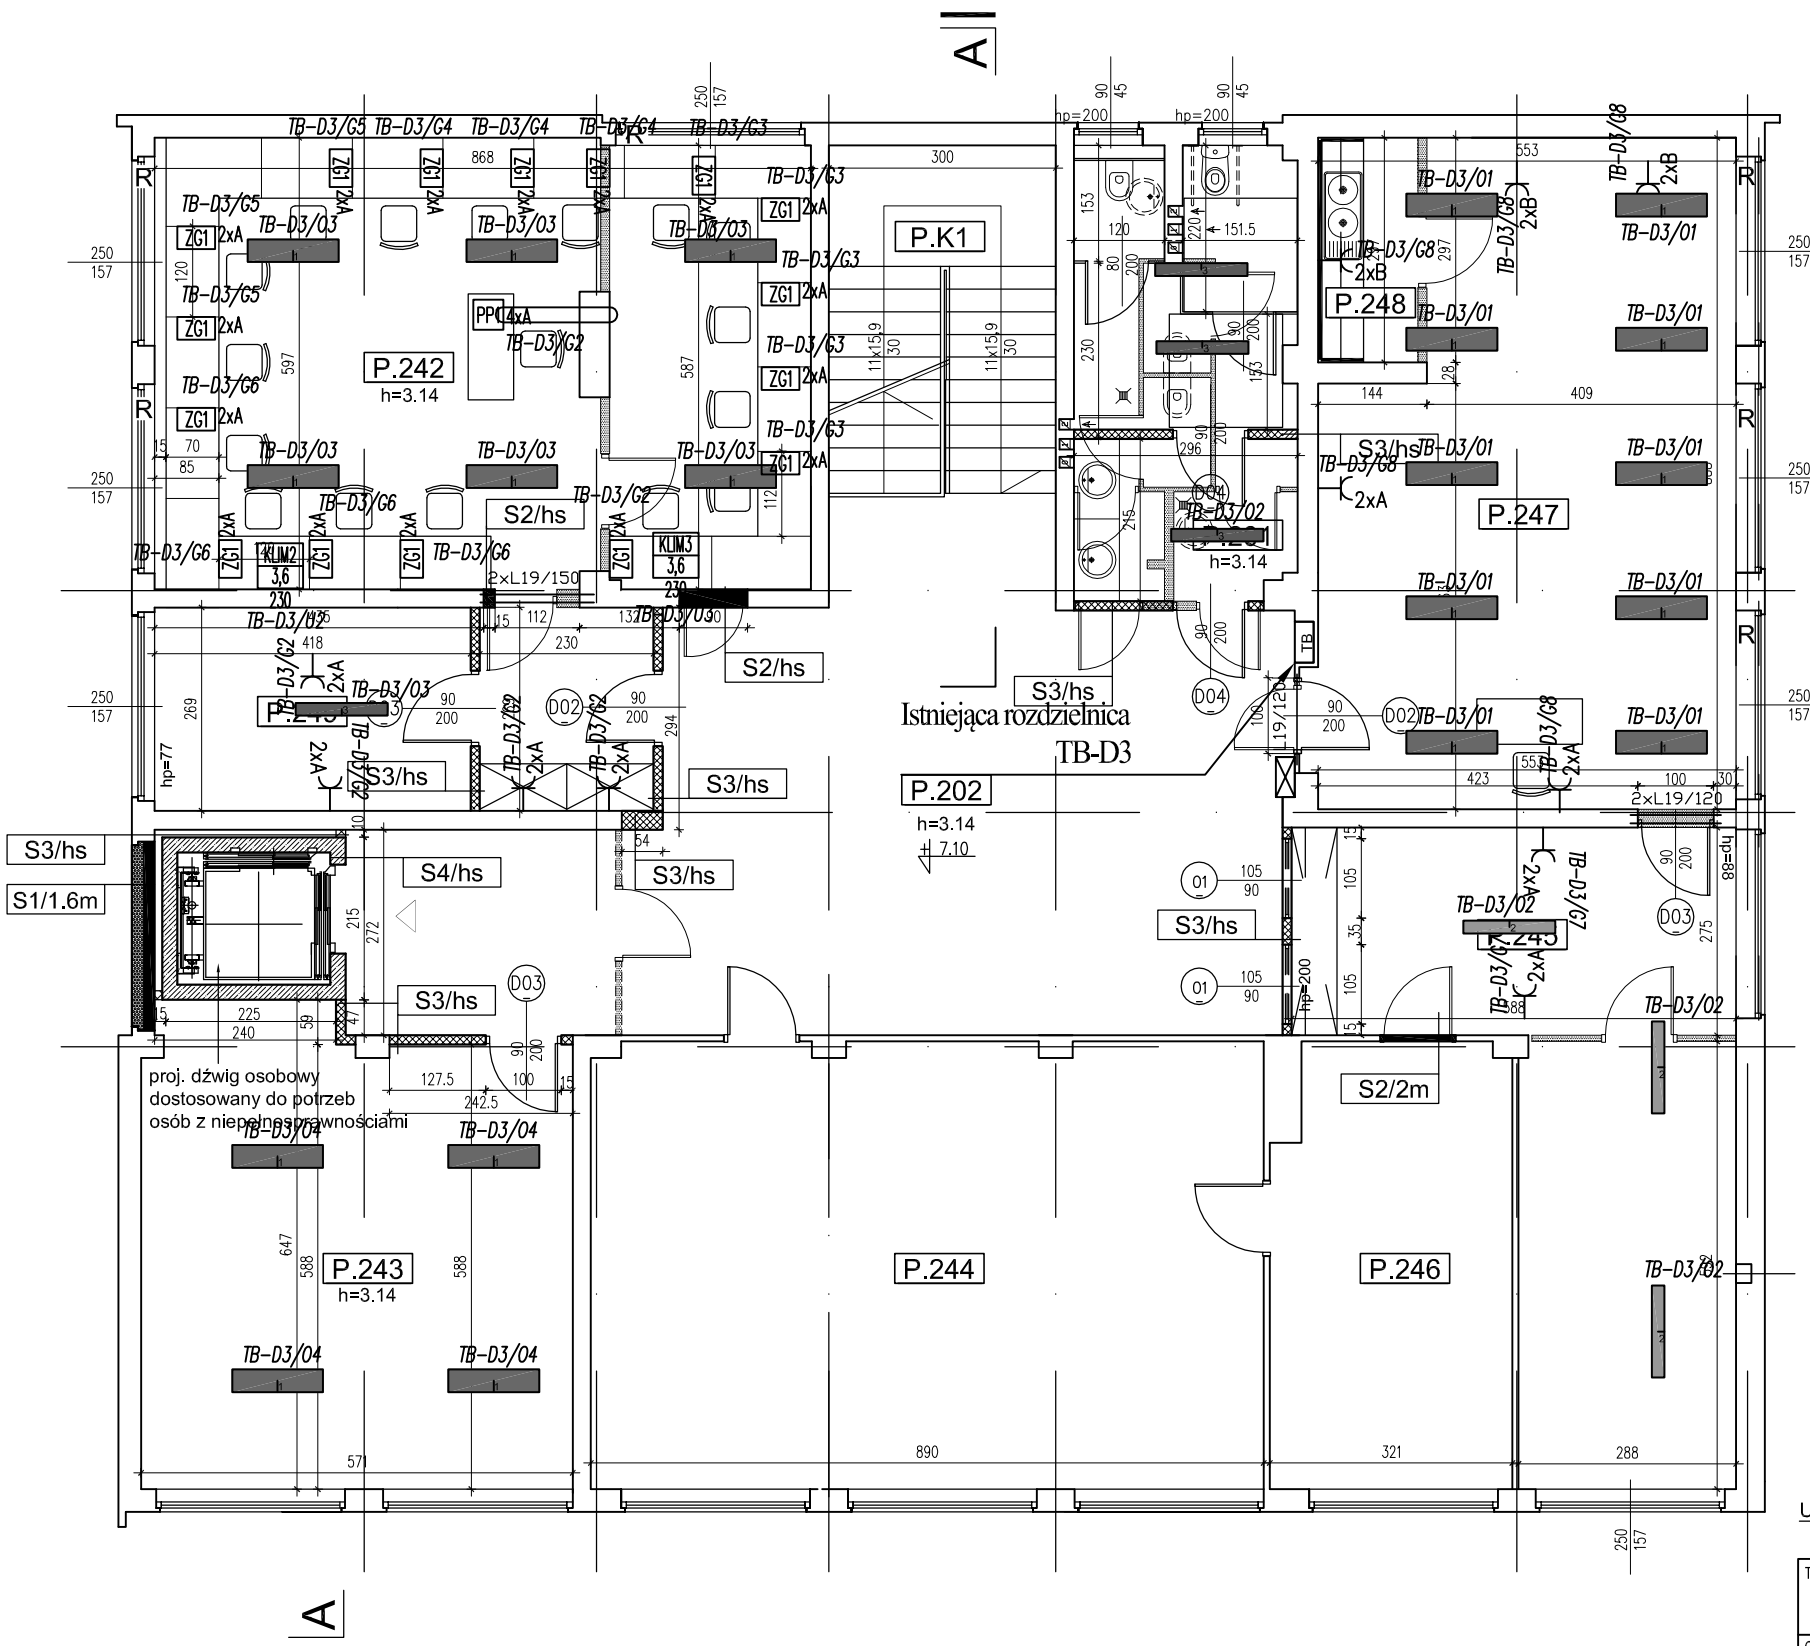



Zestawienie pomieszczeń w zakresie opracowania

| Nr pom. | Nazwa | Pow. użytkowa [m$^2$] | Posadzka | Wykończenie ściany |
|---|---|---|---|---|
| P.201 | Toaleta ogólnodostępna | 46,82 | proj. płytki ceramiczne | proj. płytki ceramiczne h=2.05m |
| P.202 | Komunikacja | 60,64 | proj. wykładzina heterogeniczna | proj. farba akrylowa zmywalna |
| P.242 | Pracownia informatyczna (16 uczniów) | 57,84 | proj. wykładzina heterogeniczna | proj. farba akrylowa zmywalna |
| P.243 | Sala dydaktyczna | 36,17 | proj. wykładzina heterogeniczna | proj. farba akrylowa zmywalna |
| P.245 | Zaplecze pracowni obsługi konsumenta | 33,41 | proj. wykładzina heterogeniczna | proj. farba akrylowa zmywalna |
| P.247 | Pracownia obsługi konsumenta | 44,78 | proj. wykładzina heterogeniczna | proj. farba akrylowa zmywalna |
| P.248 | Aneks kuchenny | 4,28 | proj. wykładzina heterogeniczna | proj. płytki ceramiczne h=2.05m |
| P.249 | Zaplecze pracowni informatycznej | 11,21 | proj. wykładzina heterogeniczna | proj. farba akrylowa zmywalna |
| **RAZEM:** | | **237,12** | | |

LEGENDA:

- Gniazdo wtyczkowe, pojedyncze, podtynkowe 16 A; 250 V; IP20
- Gniazdo wtyczkowe, pojedyncze, podtynkowe 16 A; 250 V; IP44
- XXXXX / XXXXX / XXX — Urządzenie zasilane energią elektryczną nazwa urządzenia/moc [kW]/napięcie zasilania [V]
- PP1 — Puszka systemu podłogowego
  - 4xA
  - 1xRJ45
- ZG1 — Zespół gniazd
  - 2xA
  - 1xRJ45
- Rury osłonowe

| | Symbol | Ilość | Wyposażony w |
|---|---|---|---|
| 1 | | 61 | 1xLED 28 W |
| 2 | | 9 | 1xLED 35.3 W |
| 3 | | 5 | 1xLED 53.5 W |

Uwaga: przed rozpoczęciem prac budowlanych wymiary pomieszczeń zakresu opracowania, otworów pod projektowaną stolarkę sprawdzić na obiekcie

TEMAT: **PRZEBUDOWA SEGMENTU „D" ZESPOŁU SZKÓŁ TECHNICZNO-USŁUGOWYCH W BĘDZINIE PRZY UL. 11 LISTOPADA 3**

OBIEKT: ZESPÓŁ SZKÓŁ TECHNICZNO-USŁUGOWYCH
UL. 11 LISTOPADA 3, 42-500 BĘDZIN

INWESTOR: POWIAT BĘDZIŃSKI
UL. JANA SĄCZEWSKIEGO 6, 42-500 BĘDZIN

TEMAT RYSUNKU: **PLA INSTALACJI SIŁY RZUT II PIĘTRA**

PROJEKTANT: INŻ. MARIUSZ KOSIORZ
UPR. PROJ. NR: 585/01

SPRAWDZAJĄCY: MGR INŻ. WITOLD PIERZ
UPR. PROJ. NR: 984/05

JEDNOSTKA PROJEKTOWA: **P. U. P. "UTEX" SP. Z O. O.**
44-105 GLIWICE, UL. STRZELECKIEGO 27

FAZA: **PROJEKT WYKONAWCZY**

DATA: **CZERWIEC 2018**

SKALA: 1:100

NR RYSUNKU: **E-03**