



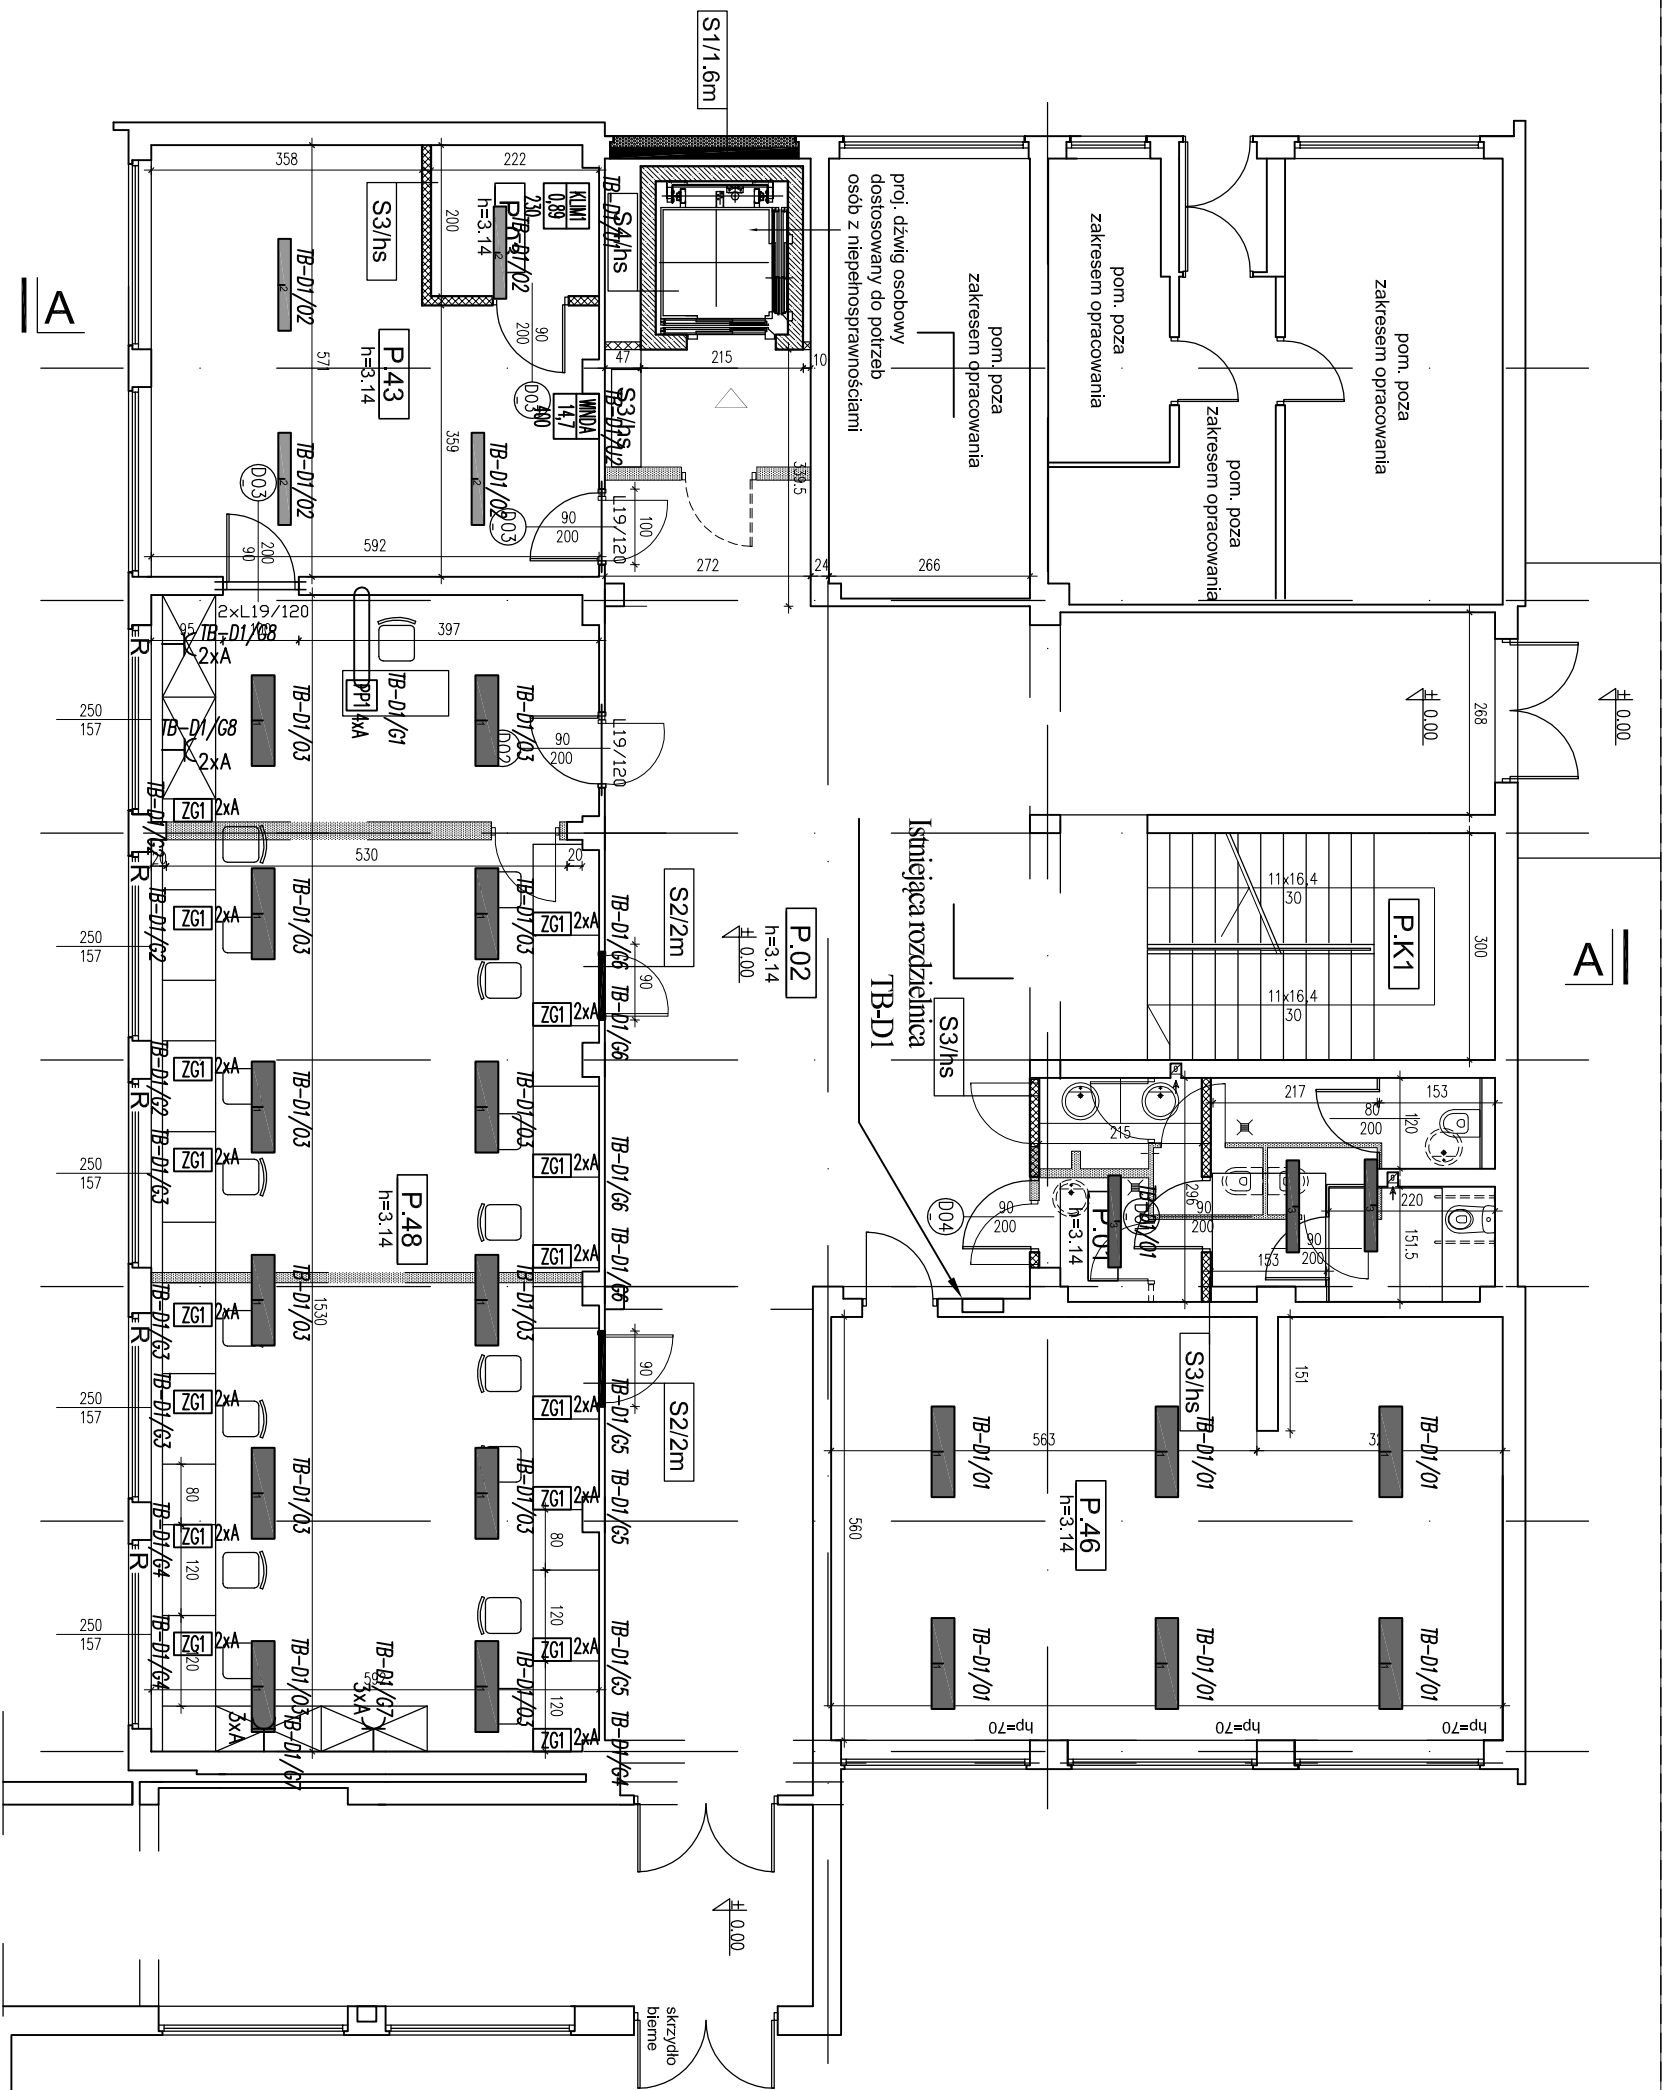

Zestawienie pomieszczeń w zakresie opracowania			
Nr pom.	Nazwa	Pow. użytkowa [m ²]	
P. 02	Komunikacja	102,30	proji. płytki ceramiczne
P. 03	Pomieszczenie techniczne	4,37	proji. wykładzina homogeniczna
P. 43	Zaplecze pracowni informatycznej	28,74	proji. wykładzina homogeniczna
P. 48	Pracownia informacyjna (16 uczniów)	88,69	proji. wykładzina homogeniczna
RAZEM:		224,10	

	Symbol	Ilość	Wyposażony w
1		61	1xLED 28 W
2		9	1xLED 35,3 W
3		5	1xLED 53,5 W

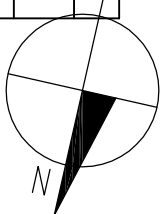

TEMAT:		PRZEBUDOWA SEGMENTU „D” ZESPOŁU SZKÓŁ TECHNICZNO-USŁUGOWYCH W BĘDZINIE PRZY UL. 11 LISTOPADA 3	
OBJEKT:		ZESPÓŁ SZKÓŁ TECHNICZNO-USŁUGOWYCH UL. 11 LISTOPADA 3, 42-500 BĘDZIN	
INWESTOR:		POWIAT BĘDZIŃSKI UL. JANA ŚĄCZEWSKIEGO 6, 42-500 BĘDZIN	
PROJEKTANT:		INŻ. MARIUSZ KOŚCIOŹ UPR. PROJ. NR: 585/01	
SPRAWDZAJĄCY:		MGR INŻ. WITOLD PIERZ UPR. PROJ. NR: 984/05	
JEDNOSTKA PROJEKTOWA:		P. U. P. "UTEX" SP. Z O. O.	
DATA:		CZERWIEC 2018	
SKALA:		1:100	
NR RYSUNKU:		E-01	